



DETALHE: DISPOSIÇÃO DE PLACAS  
S/Escala

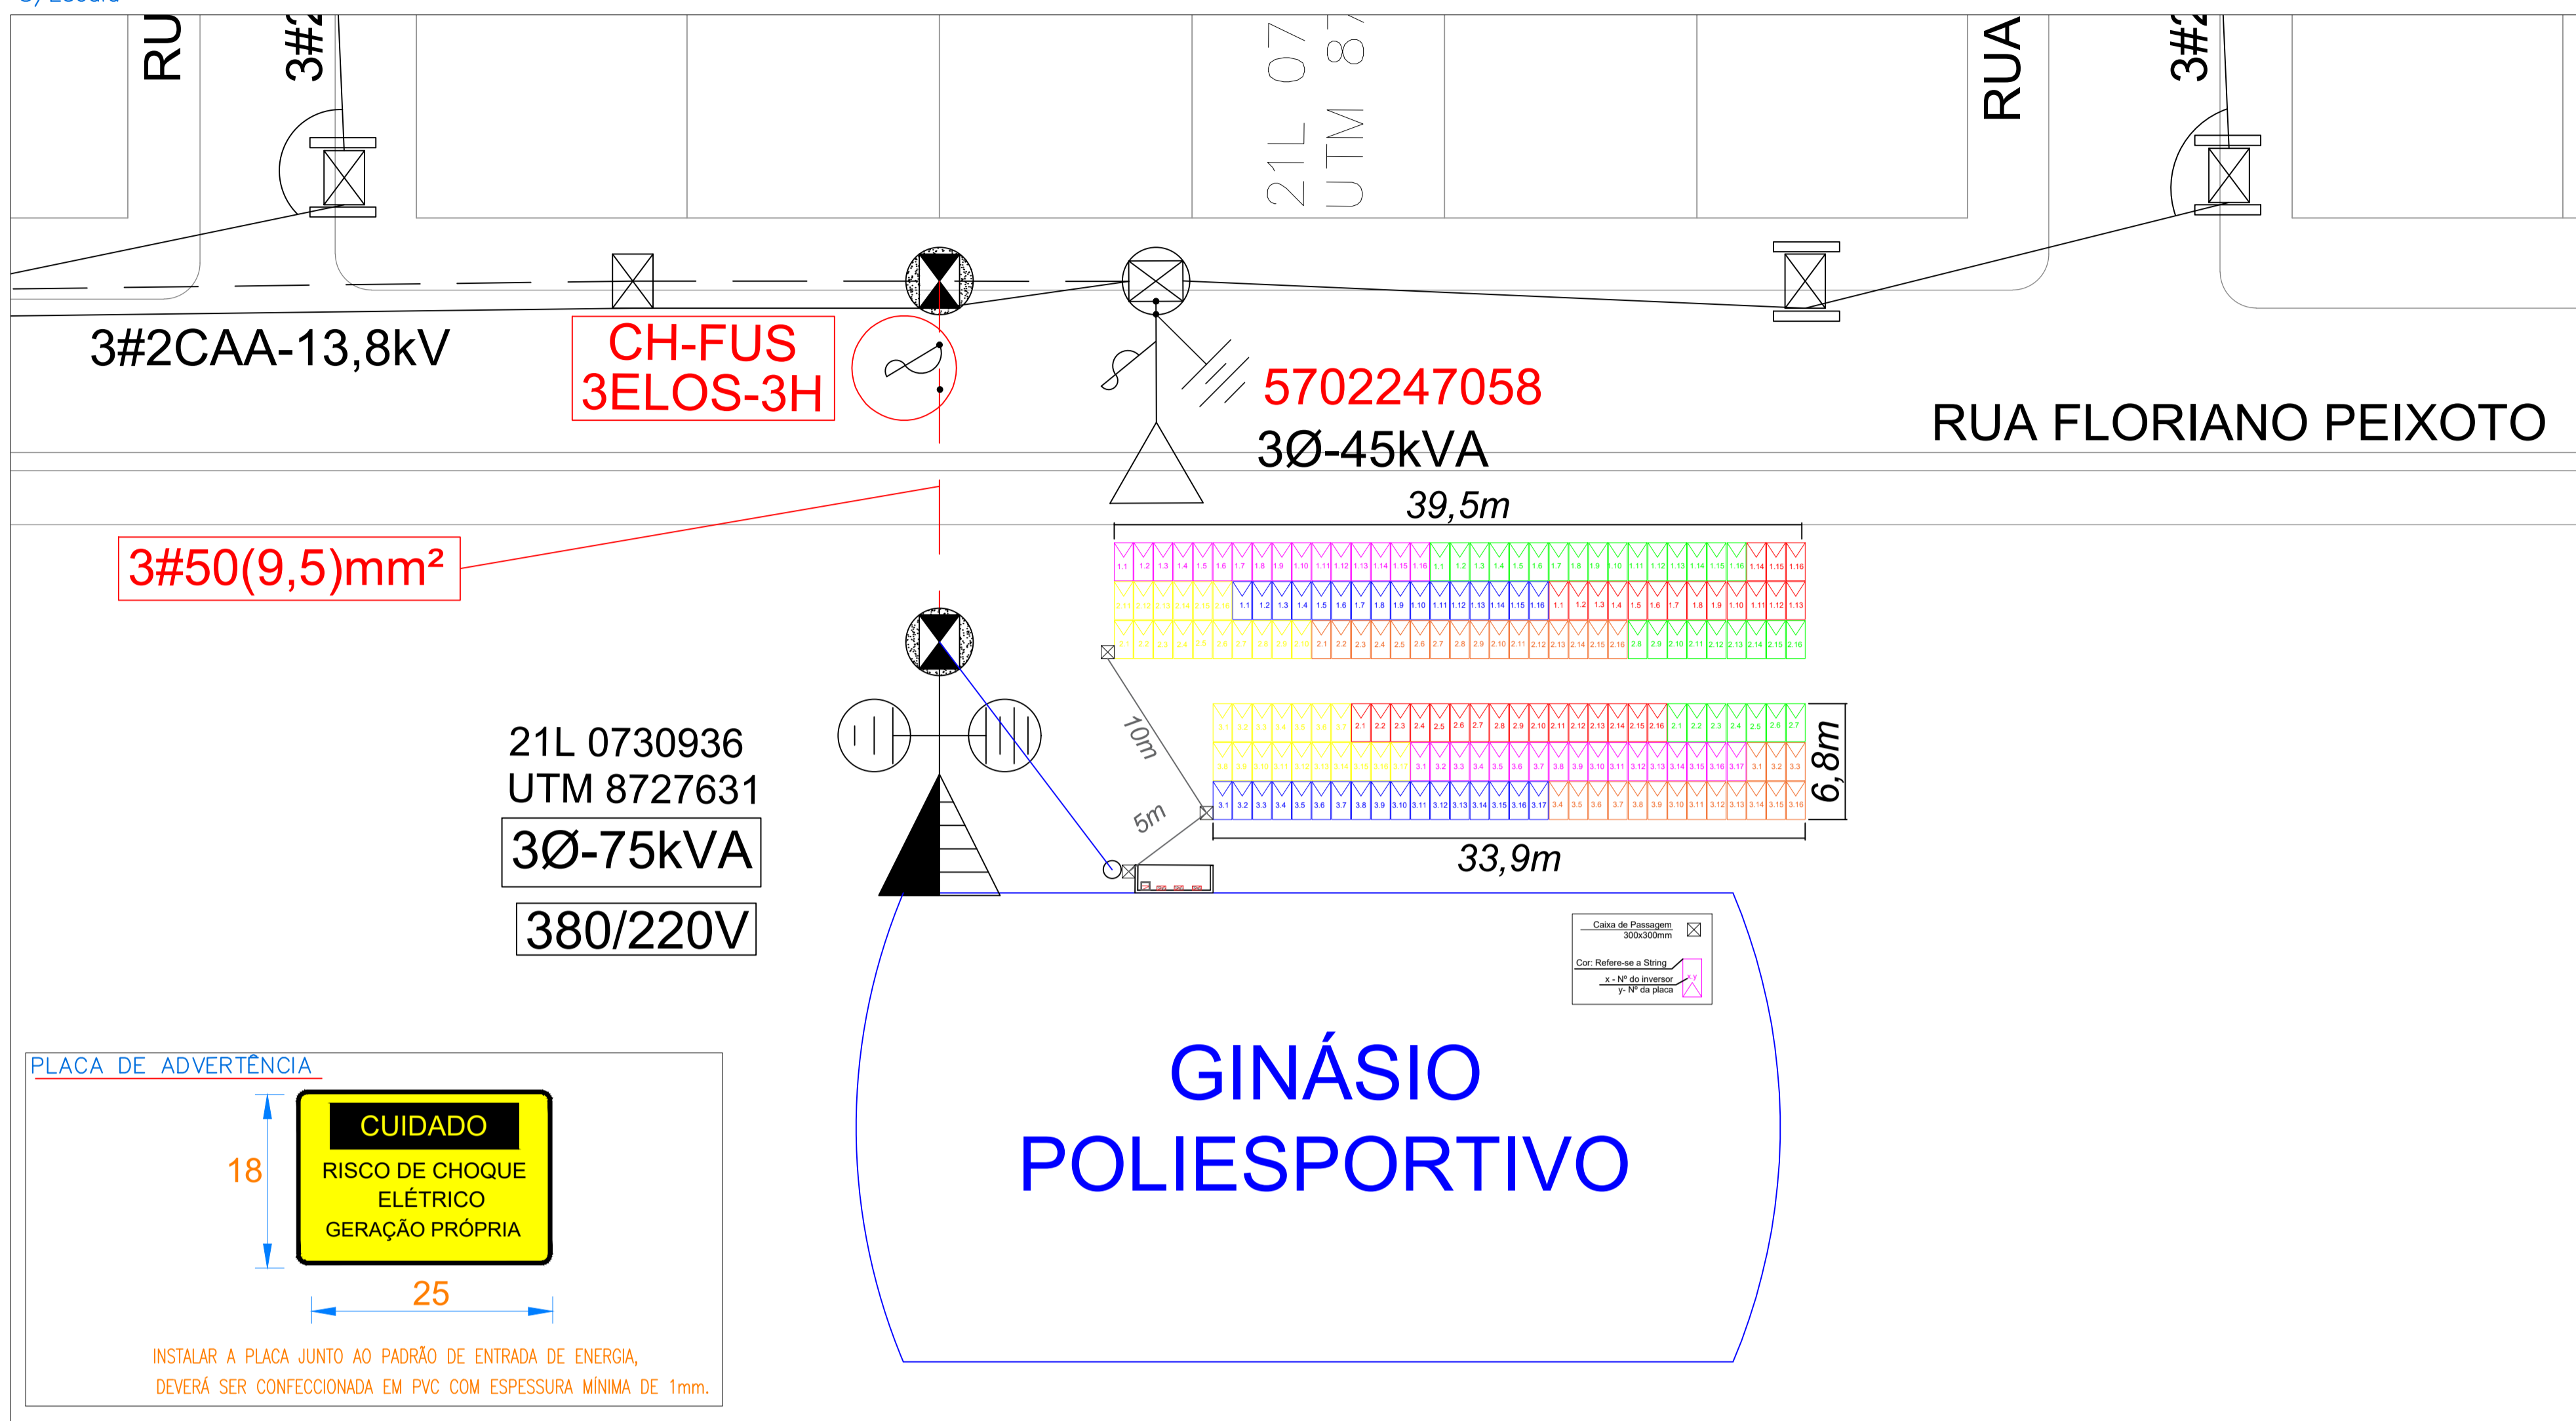


DETALHE: PADRÃO DE ENERGIA  
S/Escala

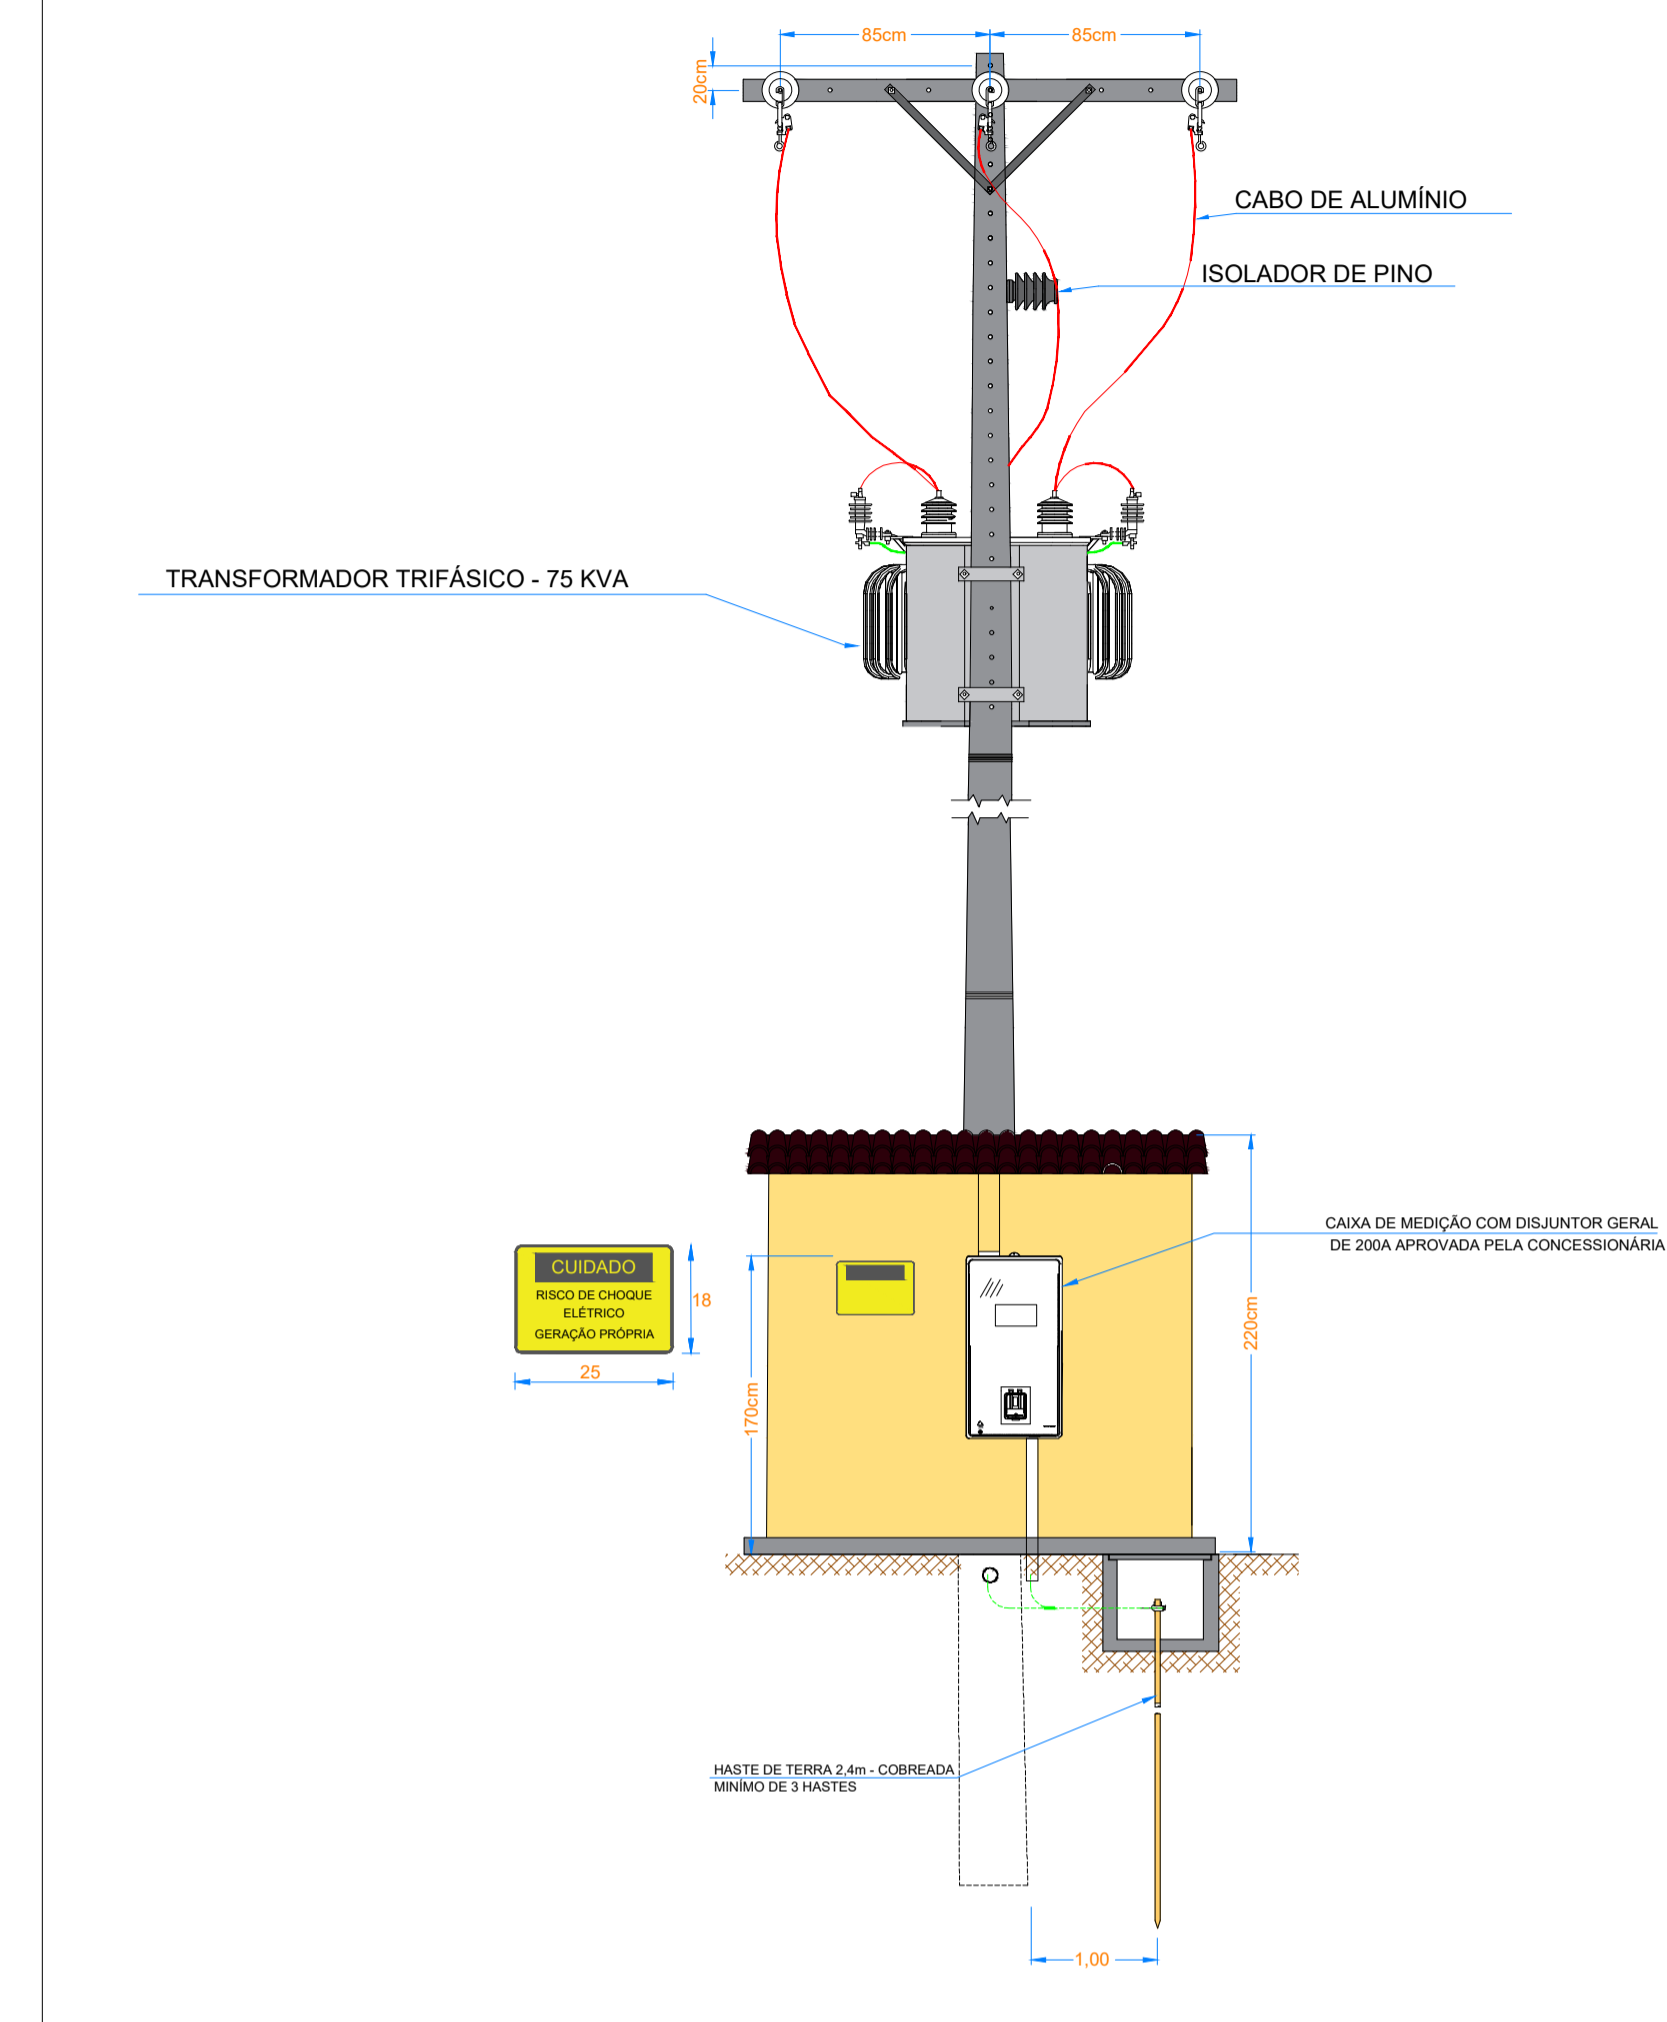


PLANTA DE LOCALIZAÇÃO  
S/Escala



DETALHE: ABRIGO DE INVERSORES  
S/Escala

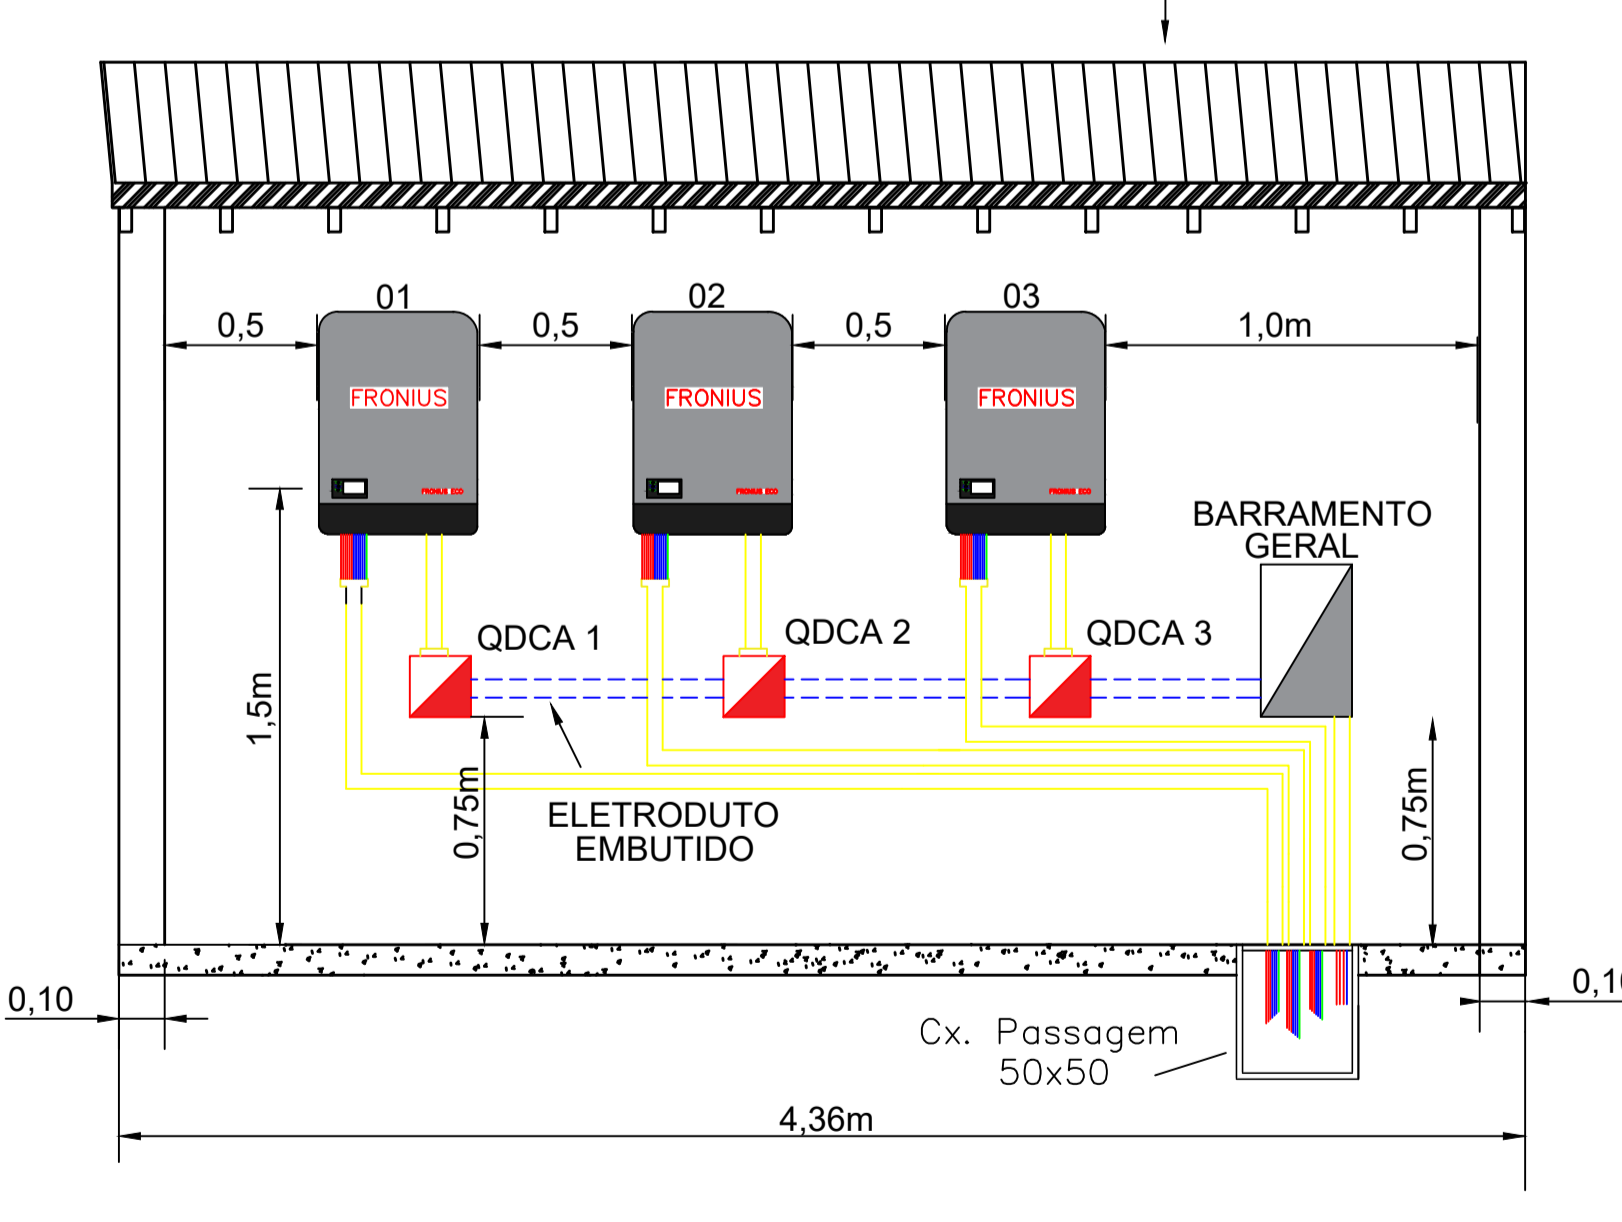

MALHA DE ATERRAMENTO  
S/ ESCALA

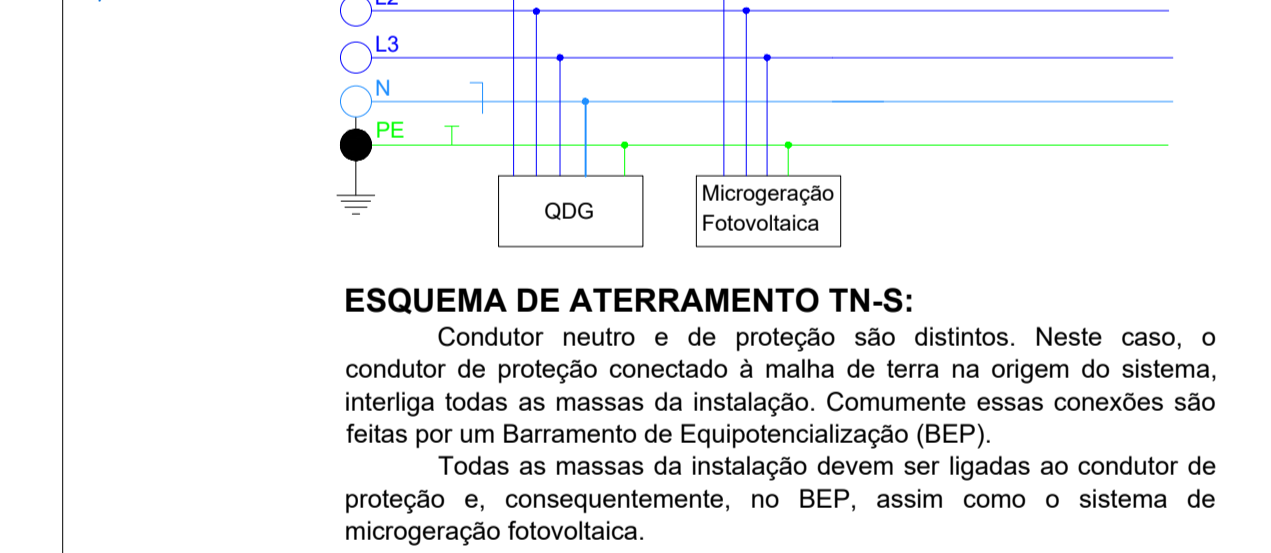

DIREITOS RESERVADOS  
LEI 5772 DE 21/12/71

A REPRODUÇÃO OU EXECUÇÃO NO SEU TODO OU PARTE DESTA PROJETO, SEM A PRÉVIA AUTORIZAÇÃO DE SEU AUTOR, FICARÁ SUJEITA ÀS MEDIDAS LEGAIS CABÍVEIS. A ALTERAÇÃO DESTA PROJETO EXIME SEU AUTOR DE QUALQUER RESPONSABILIDADE POSTERIORES.

PROPRIETÁRIO:  
NOME: MUNICÍPIO DE CLÁUDIA  
CNPJ: N°01.310.499/0001-04  
ENDEREÇO DA OBRA:  
RUA FLORIANO PEIXOTO, CLÁUDIA-MT  
GINÁSIO POLIESPORTIVO

ASSUNTO:  
- PADRÃO DE ENTRADA  
- DISPOSIÇÃO DE PLACAS  
- ATERRAMENTO  
- PLACA DE ADVERTÊNCIA

MUNICÍPIO:  
CLÁUDIA - MT  
UNIDADE CONSUMIDORA  
UC NOVA

DATA:  
AGOSTO DE 2022

ESCALA:  
INDICADA  
DESENHO:  
GABRIELI

F N°:  
**02/03**



RESPONSÁVEL TÉCNICO:

VALDINEY DE SOUZA SILVA  
RNP: nº 120469034-0  
Especialidade: Engenheiro Eletricista

TOTAL	
DISTRIBUIÇÃO AUTOMÁTICA DE CÓPIAS	
TIPO	
QUANTIDADE	
DATA	
FEITO	
VISTO	
APROV.	
DATA	

a				
b				
c				
FEITO	VISTO	APROV.	DATA	
ALTERAÇÕES				

	VISTO	VISTO
PROJETO	APROV.	APROV.
DESENHO	APROV.	APROV.
CONFERIDO	DATA	DATA