DETALHE: PADRÃO DE ENERGIA
S/Escala

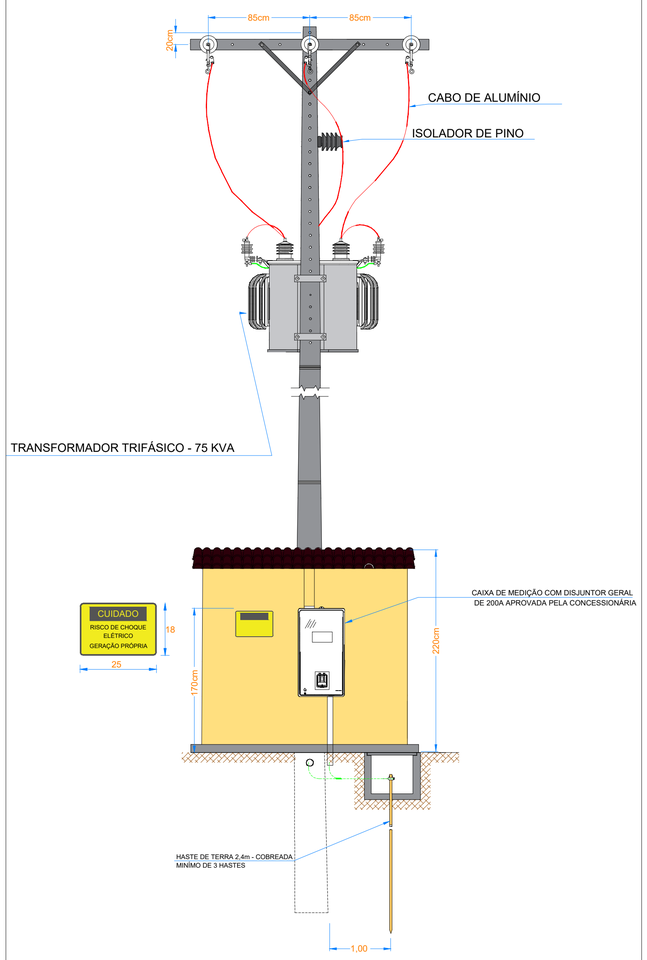

DETALHE: DISPOSIÇÃO DE PLACAS
S/Escala

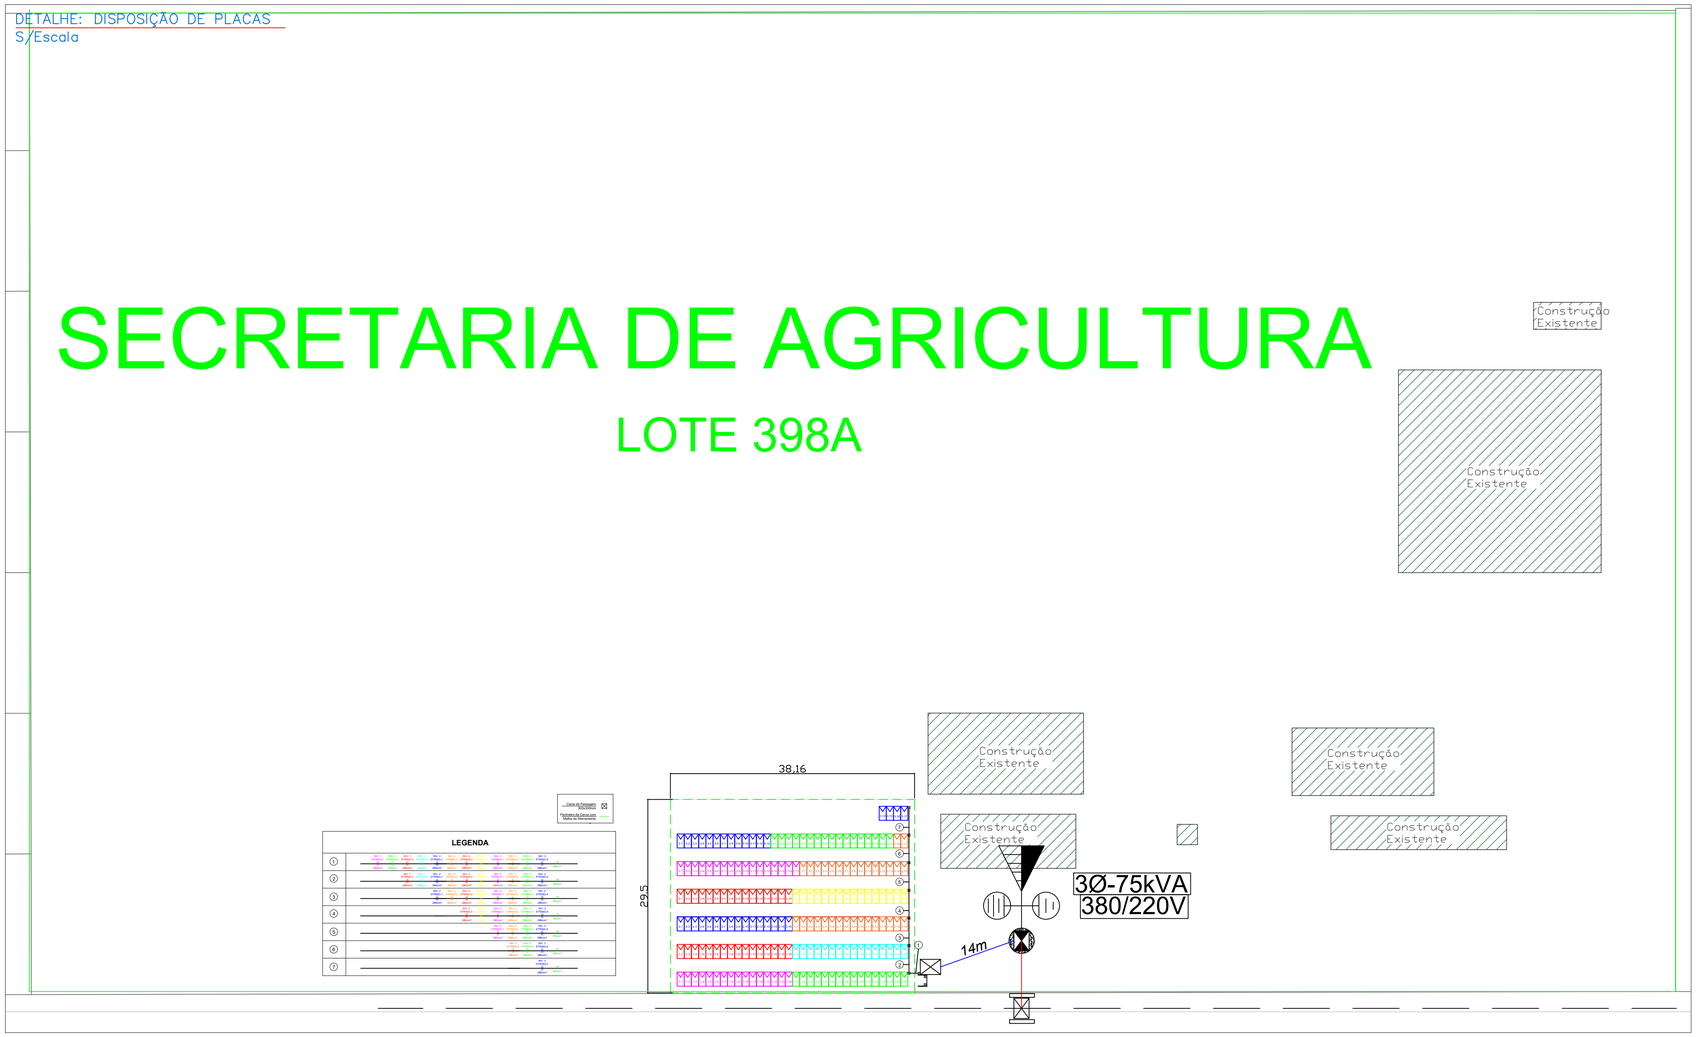

PLANTA DE LOCALIZAÇÃO
S/Escala

DISTRIBUIÇÃO AUTOMÁTICA DE CÓPIAS

DISTR.	QTDE./TIPO	ORGÃO	TOTAL

CLASSIFICAÇÃO

	FEITO	VISTO	APROV.	DATA
a				
b				
c				

ALTERAÇÕES

	VISTO	VISTO
PROJETO	APROV.	APROV.
DESENHO	APROV.	APROV.
CONFERIDO	DATA	DATA

DIREITOS RESERVADOS
LEI 5772 DE 21/12/71

A REPRODUÇÃO OU EXECUÇÃO NO SEU TODO OU PARTE DESTE PROJETO, SEM A PRÉVIA AUTORIZAÇÃO DE SEU AUTOR, FICARA SUJEITA AS MEDIDAS LEGAIS CABIVEIS, A ALTERAÇÃO DESTE PROJETO EXIME SEU AUTOR DE QUAISQUER RESPONSABILIDADES POSTERIORES.

PROPRIETÁRIO:
NOME: MUNICÍPIO DE CLÁUDIA
CNPJ: N°01.310.499/0001-04

ENDEREÇO DA OBRA:
AVENIDA BRASIL, CLÁUDIA-MT
SECRETARIA DE AGRICULTURA

ASSUNTO:
- PLANTA DE LOCALIZAÇÃO
- PADRÃO DE ENTRADA
- DISPOSIÇÃO DE PLACAS

DELTASOLAR ENERGIA

RESPONSÁVEL TÉCNICO:

MUNICÍPIO: CLÁUDIA - MT
UNIDADE CONSUMIDORA 6/2758744-3
DATA: AGOSTO DE 2022
F Nº: 02/03
ESCALA: INDICADA
DESENHO: GABRIELI

VALDINEY DE SOUZA SILVA
RNP: nº 120469034-0
Especialidade: Engenheiro Eletricista