



DETALHE: PADRÃO DE ENERGIA
S/Escala

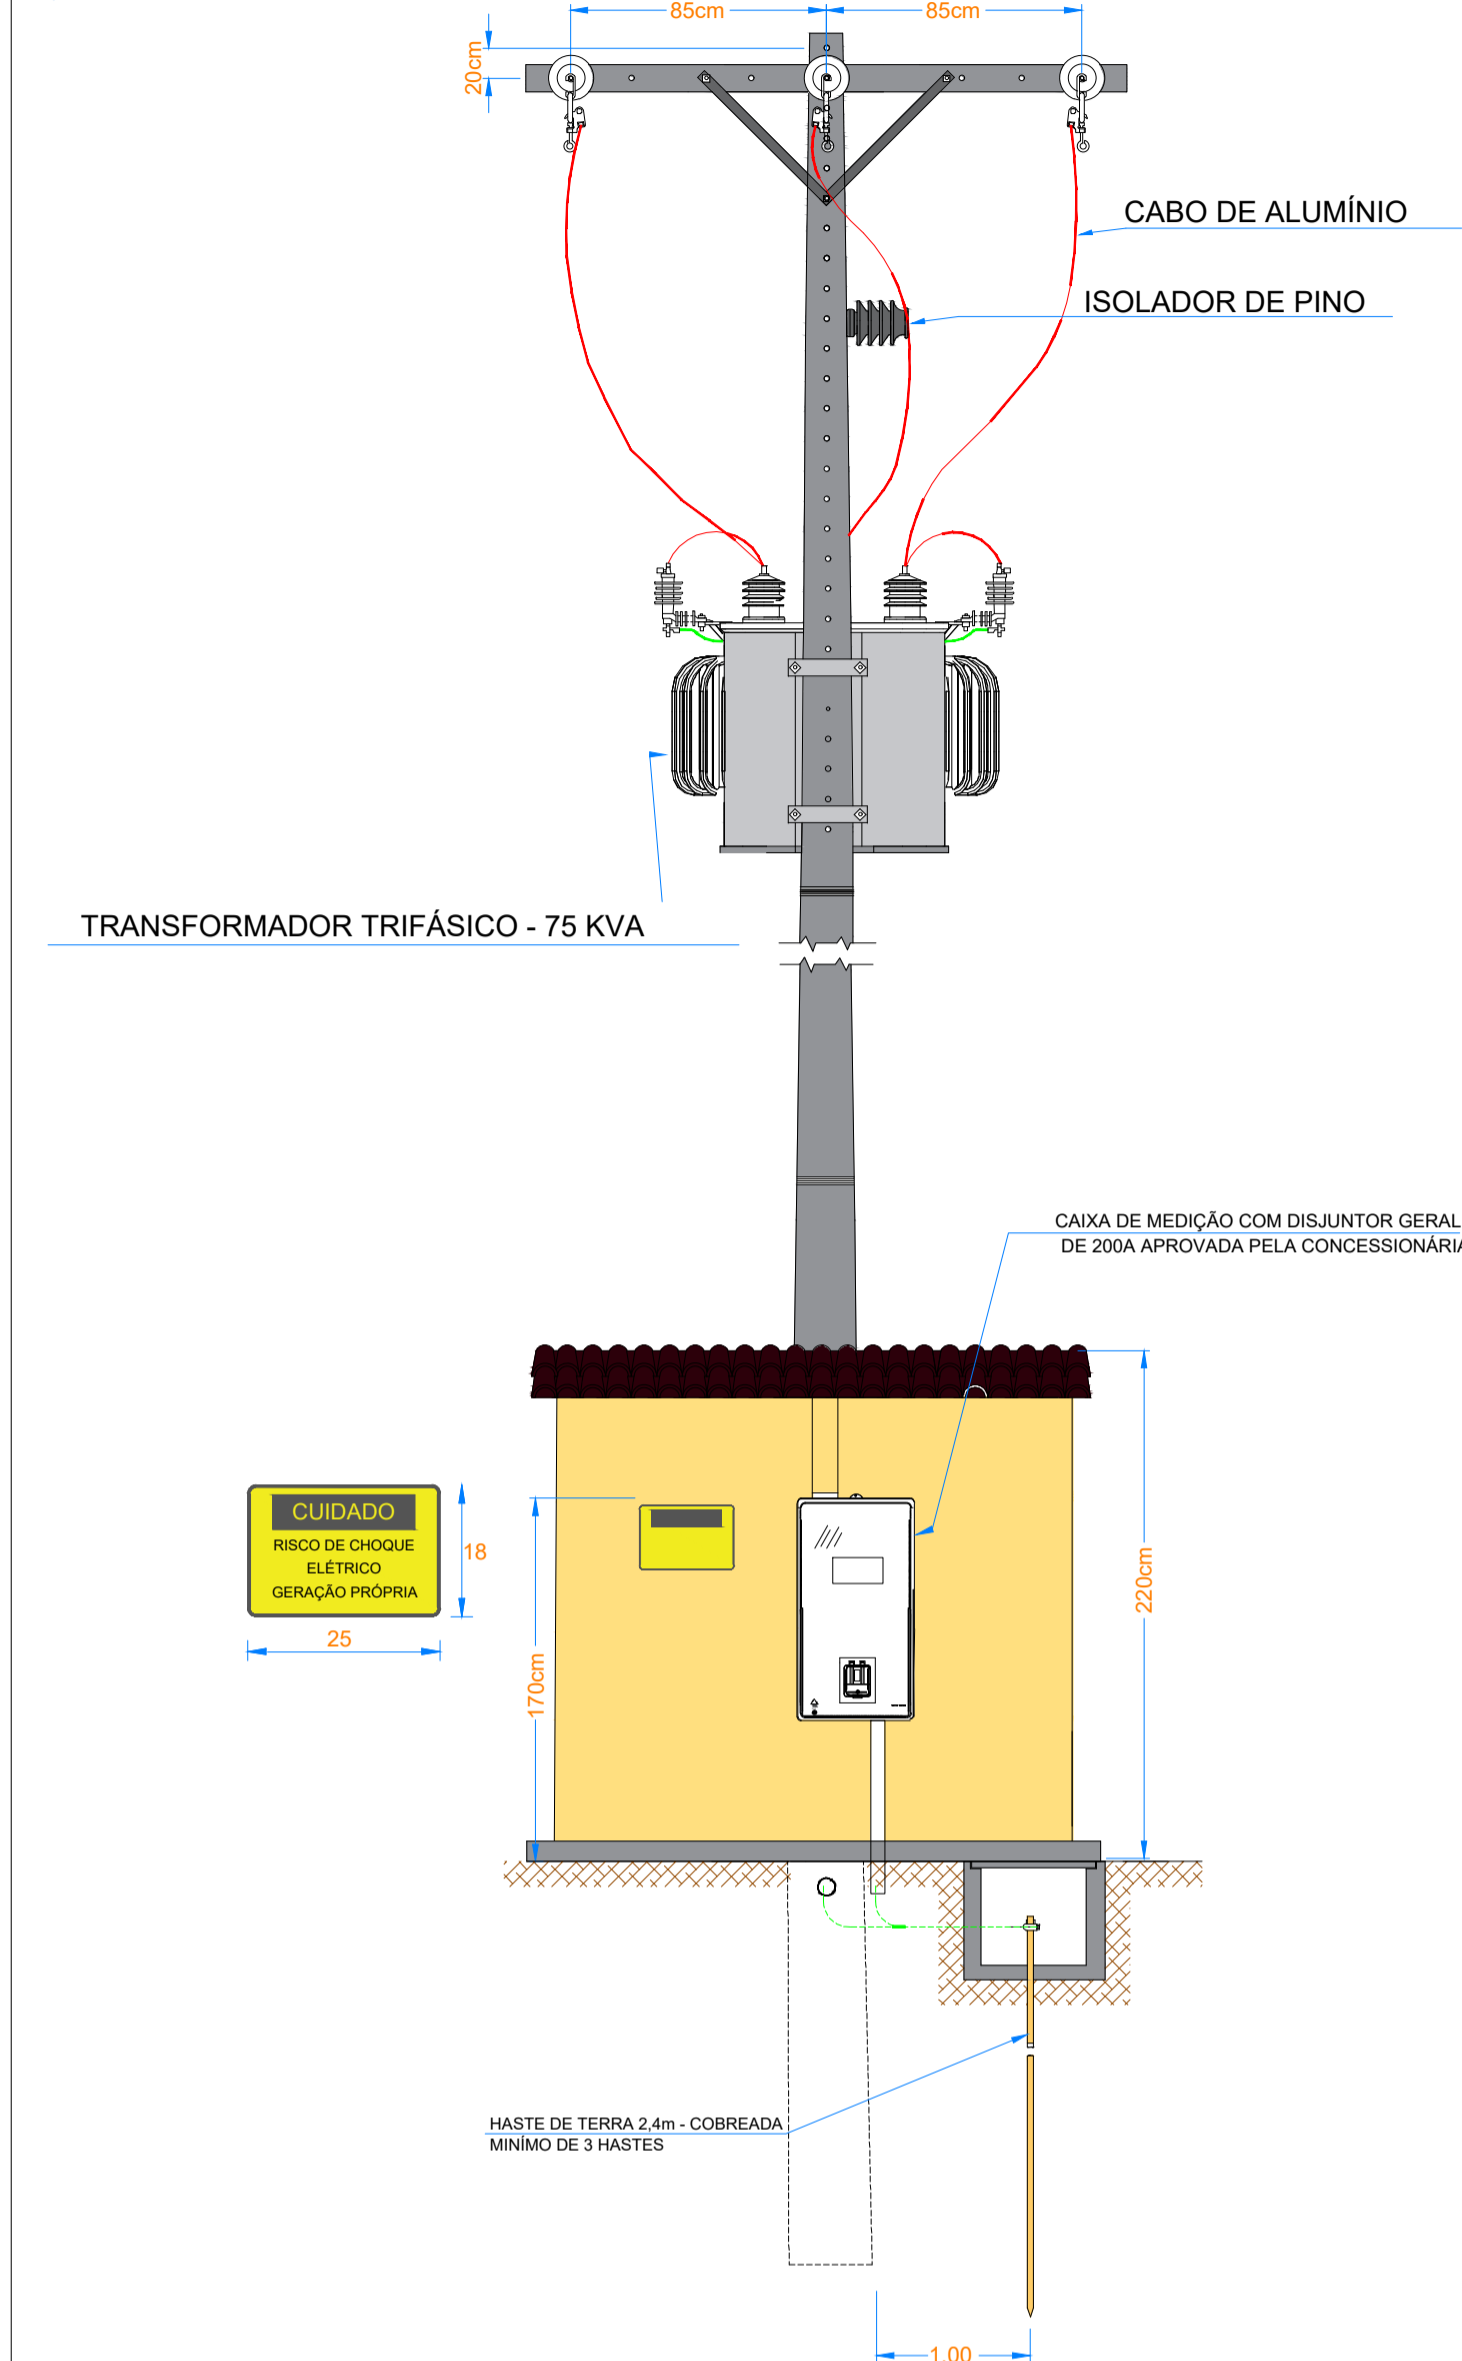

DETALHE: DISPOSIÇÃO DE PLACAS
S/Escala

SECRETARIA DE OBRAS

LOTE 398

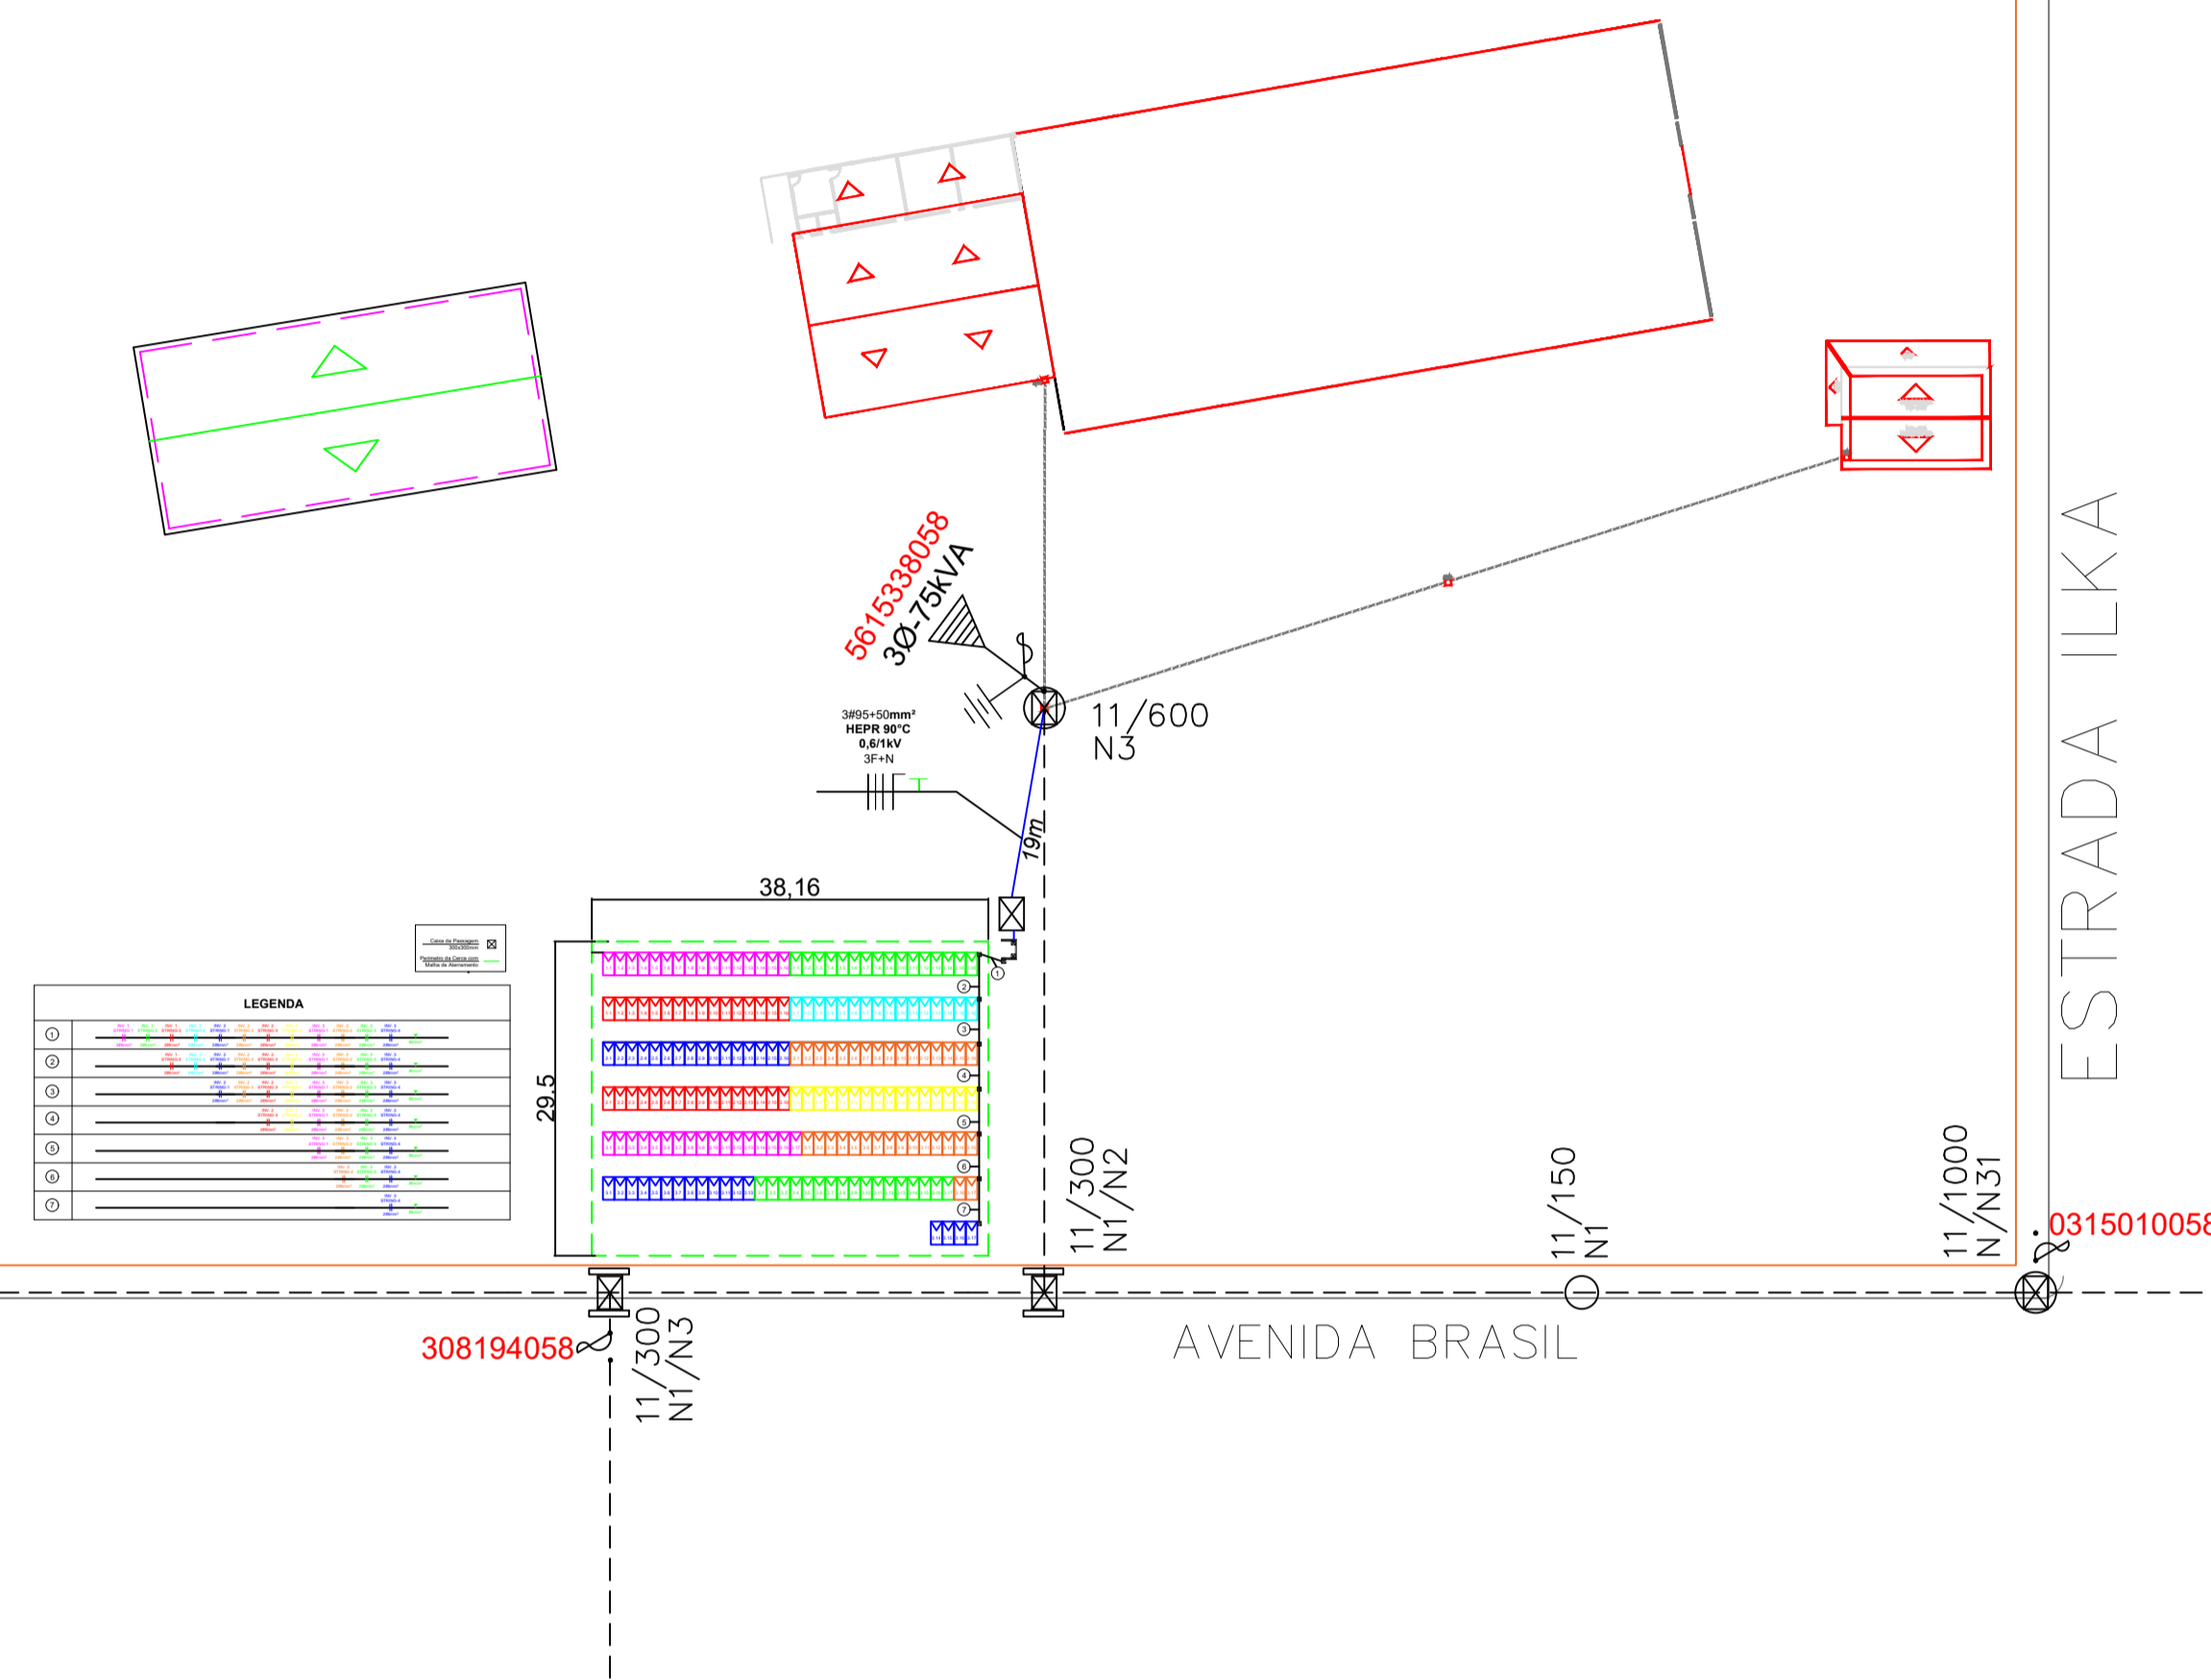

PLANTA DE LOCALIZAÇÃO
S/Escala



TOTAL	
DISTRIBUIÇÃO AUTOMÁTICA DE CÓPIAS	
1	
2	
a				
b				
c				
	FEITO	VISTO	APROV.	DATA
	ALTERAÇÕES			

	VISTO	VISTO
PROJETO	APROV.	APROV.
DESENHO	APROV.	APROV.
CONFERIDO	DATA	DATA

DIREITOS RESERVADOS
LEI 5772 DE 21/12/71

A REPRODUÇÃO OU EXECUÇÃO NO SEU TODO OU PARTE DESTA PROJETO, SEM A PRÉVIA AUTORIZAÇÃO DE SEU AUTOR, FICARÁ SUJEITA ÀS MEDIDAS LEGAIS CABÍVEIS. A ALTERAÇÃO DESTA PROJETO EXIME SEU AUTOR DE QUALQUER RESPONSABILIDADE POSTERIORES.

PROPRIETÁRIO:
NOME: MUNICÍPIO DE CLÁUDIA
CNPJ: N°01.310.499/0001-04

ENDEREÇO DA OBRA:
ESTRADA ILKA, CLÁUDIA-MT
SECRETARIA DE OBRAS

ASSUNTO:
- PLANTA DE LOCALIZAÇÃO
- PADRÃO DE ENTRADA
- DISPOSIÇÃO DE PLACAS

MUNICÍPIO:
CLÁUDIA - MT

UNIDADE CONSUMIDORA
E/3157684-6

DATA:
AGOSTO DE 2022

F N°:
02/03

ESCALA:
INDICADA

DESENHO:
GABRIELI

RESPONSÁVEL TÉCNICO:
VALDINEY DE SOUZA SILVA
RNP: nº 120469034-0
Especialidade: Engenheiro Eletricista