



05I Estrutura metálica banheiro
1/100

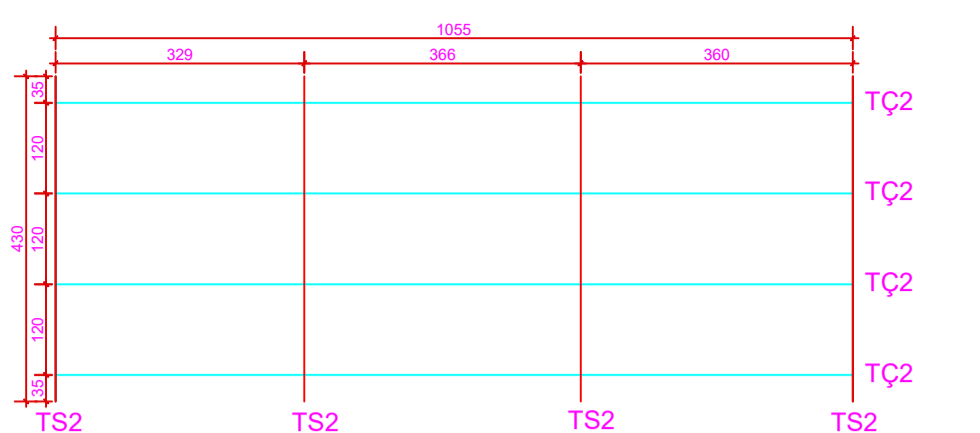


05k Detalhamento tesoura 2

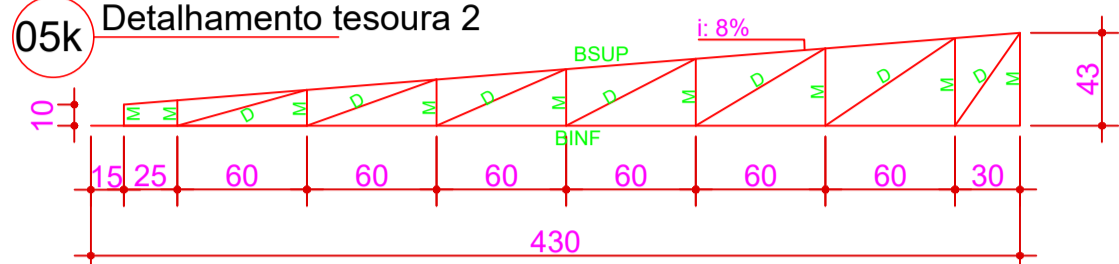


NOMECLATURA	POSIÇÃO	PERFIL	COMP.DA SEC. PRF (MM)	PESO KG/M	COMP.DA PEÇA (MM)	QUAN. T.	PESO TOTAL (KG)
BANHEIRO							
TESOURA2	TS2/BSUP/BNF	U 75x40#14	155	2,465	6000	6	88,72
TESOURA2	TS2/DIM	U 68x30#14	128	1,664	6000	5	49,92
TERÇA	TÇ2	U ENRIJ. 75x40x15#14	145	1,450	6000	7	60,90
PRAÇA DE ALIMENTAÇÃO							
TESOURA1	TS1	U ENRIJ. 300x75x25#14	400	8,000	6000	22	1056,00
TERÇA	TÇ1	METALON 50x50mm	200	3,000	6000	36	648,00
		U 75x40#14					88,72
		U 68x30#14					49,92
		U ENRIJ. 75x40x15#14					60,90
		METALON 50x50mm					648,00
		U ENRIJ. 300x75x25#14					1056,00

05L Tabela de quantitativo


05J Estrutura metálica Praça de alimentação
1/100

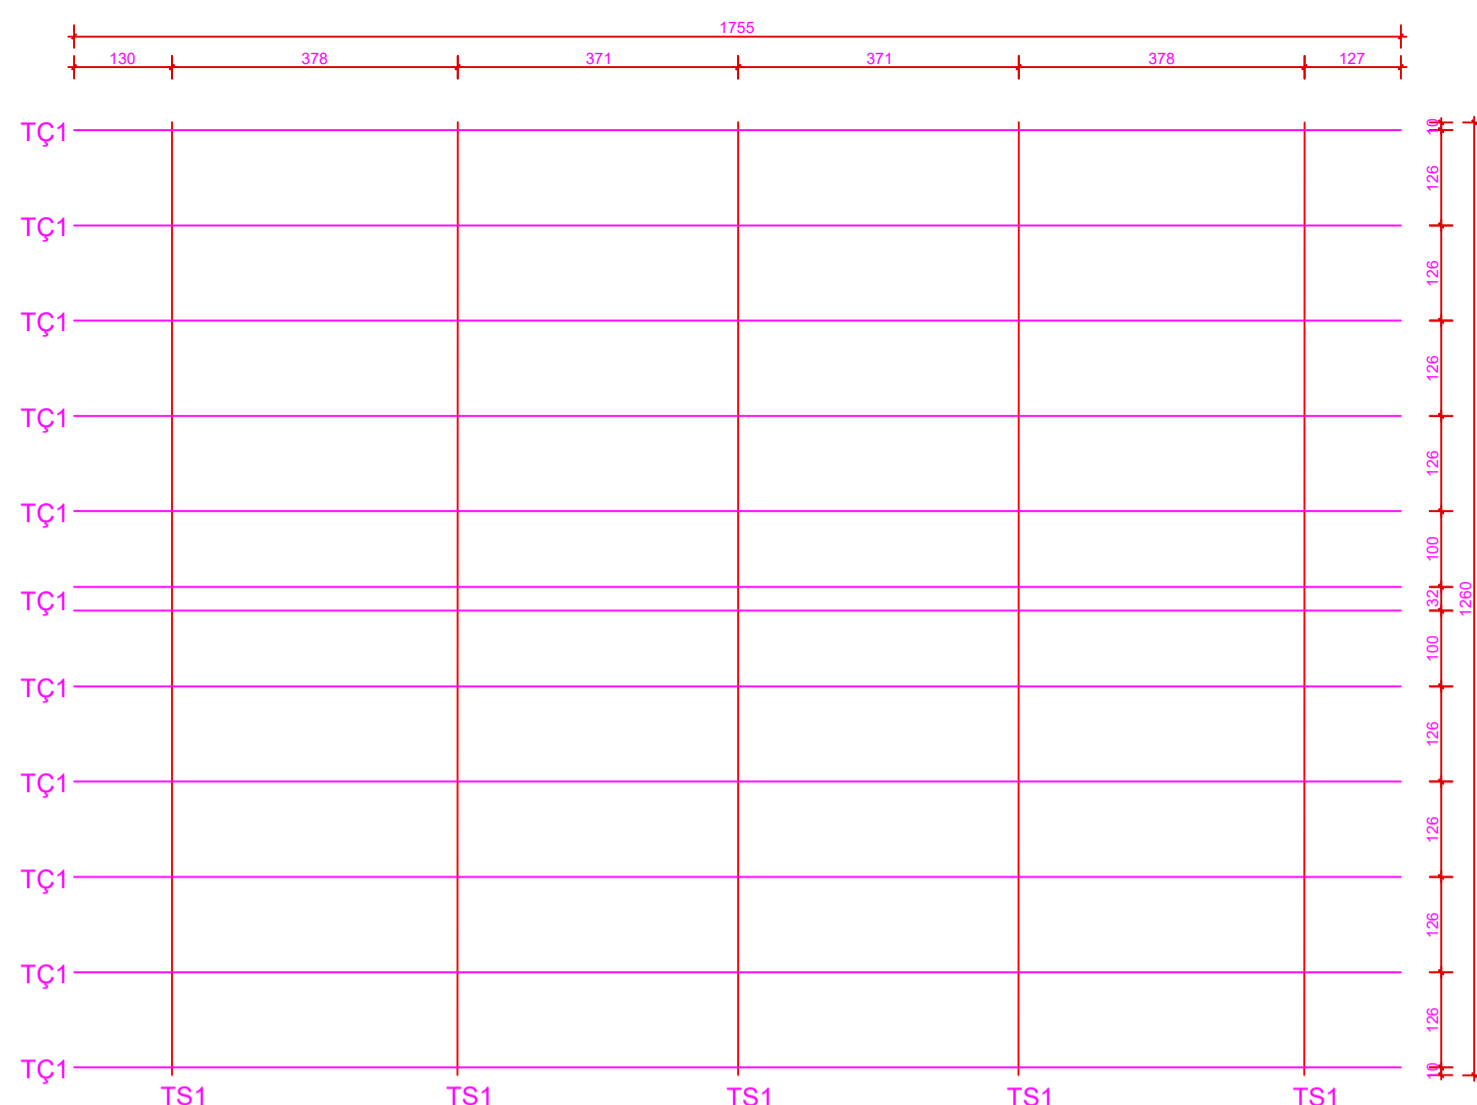


07 DET. 07: Banco Floreira Retangular
Escala indicada

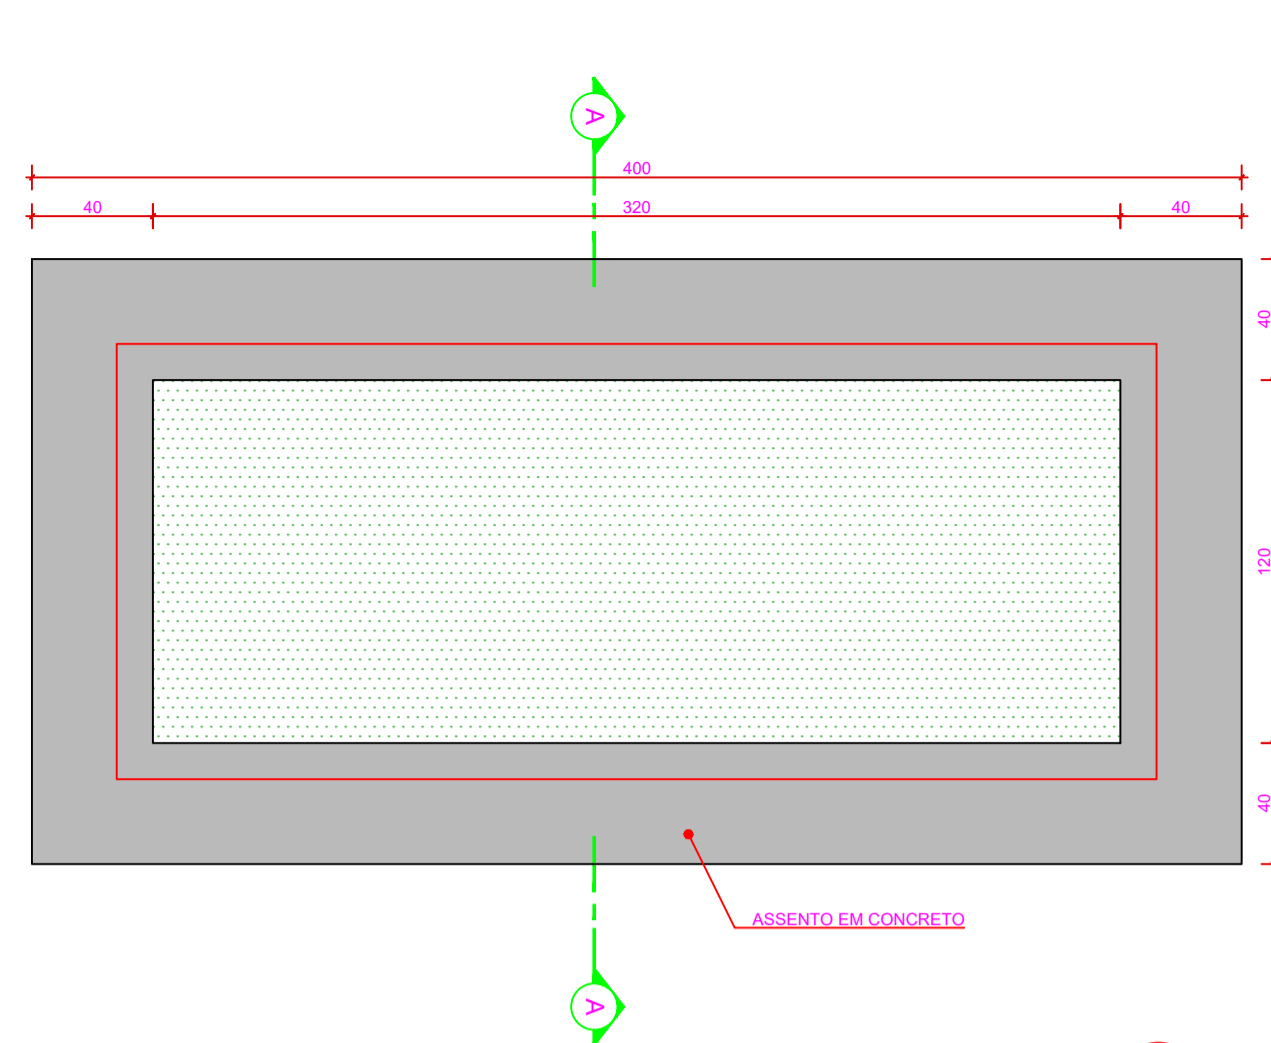

07A Planta Baixa
1/25

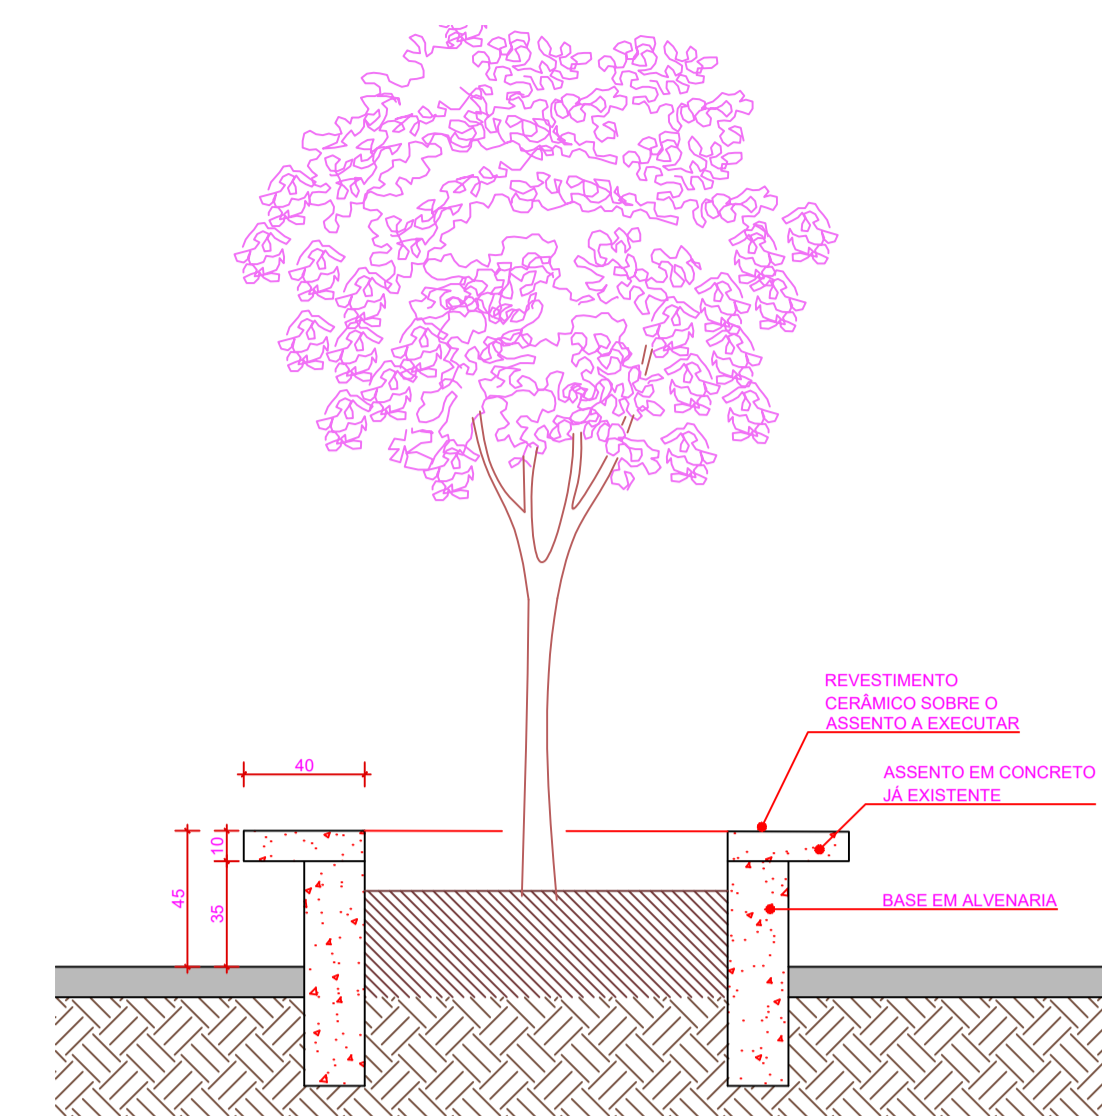


07B Corte AA
1/25

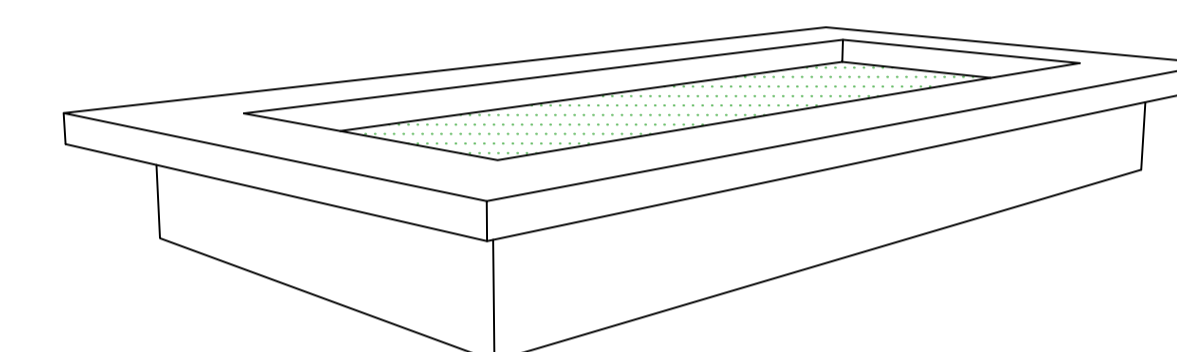


07C Perspectiva
Sem escala

06 DET. 06: Meia Quadra de Basquete
Escala indicada

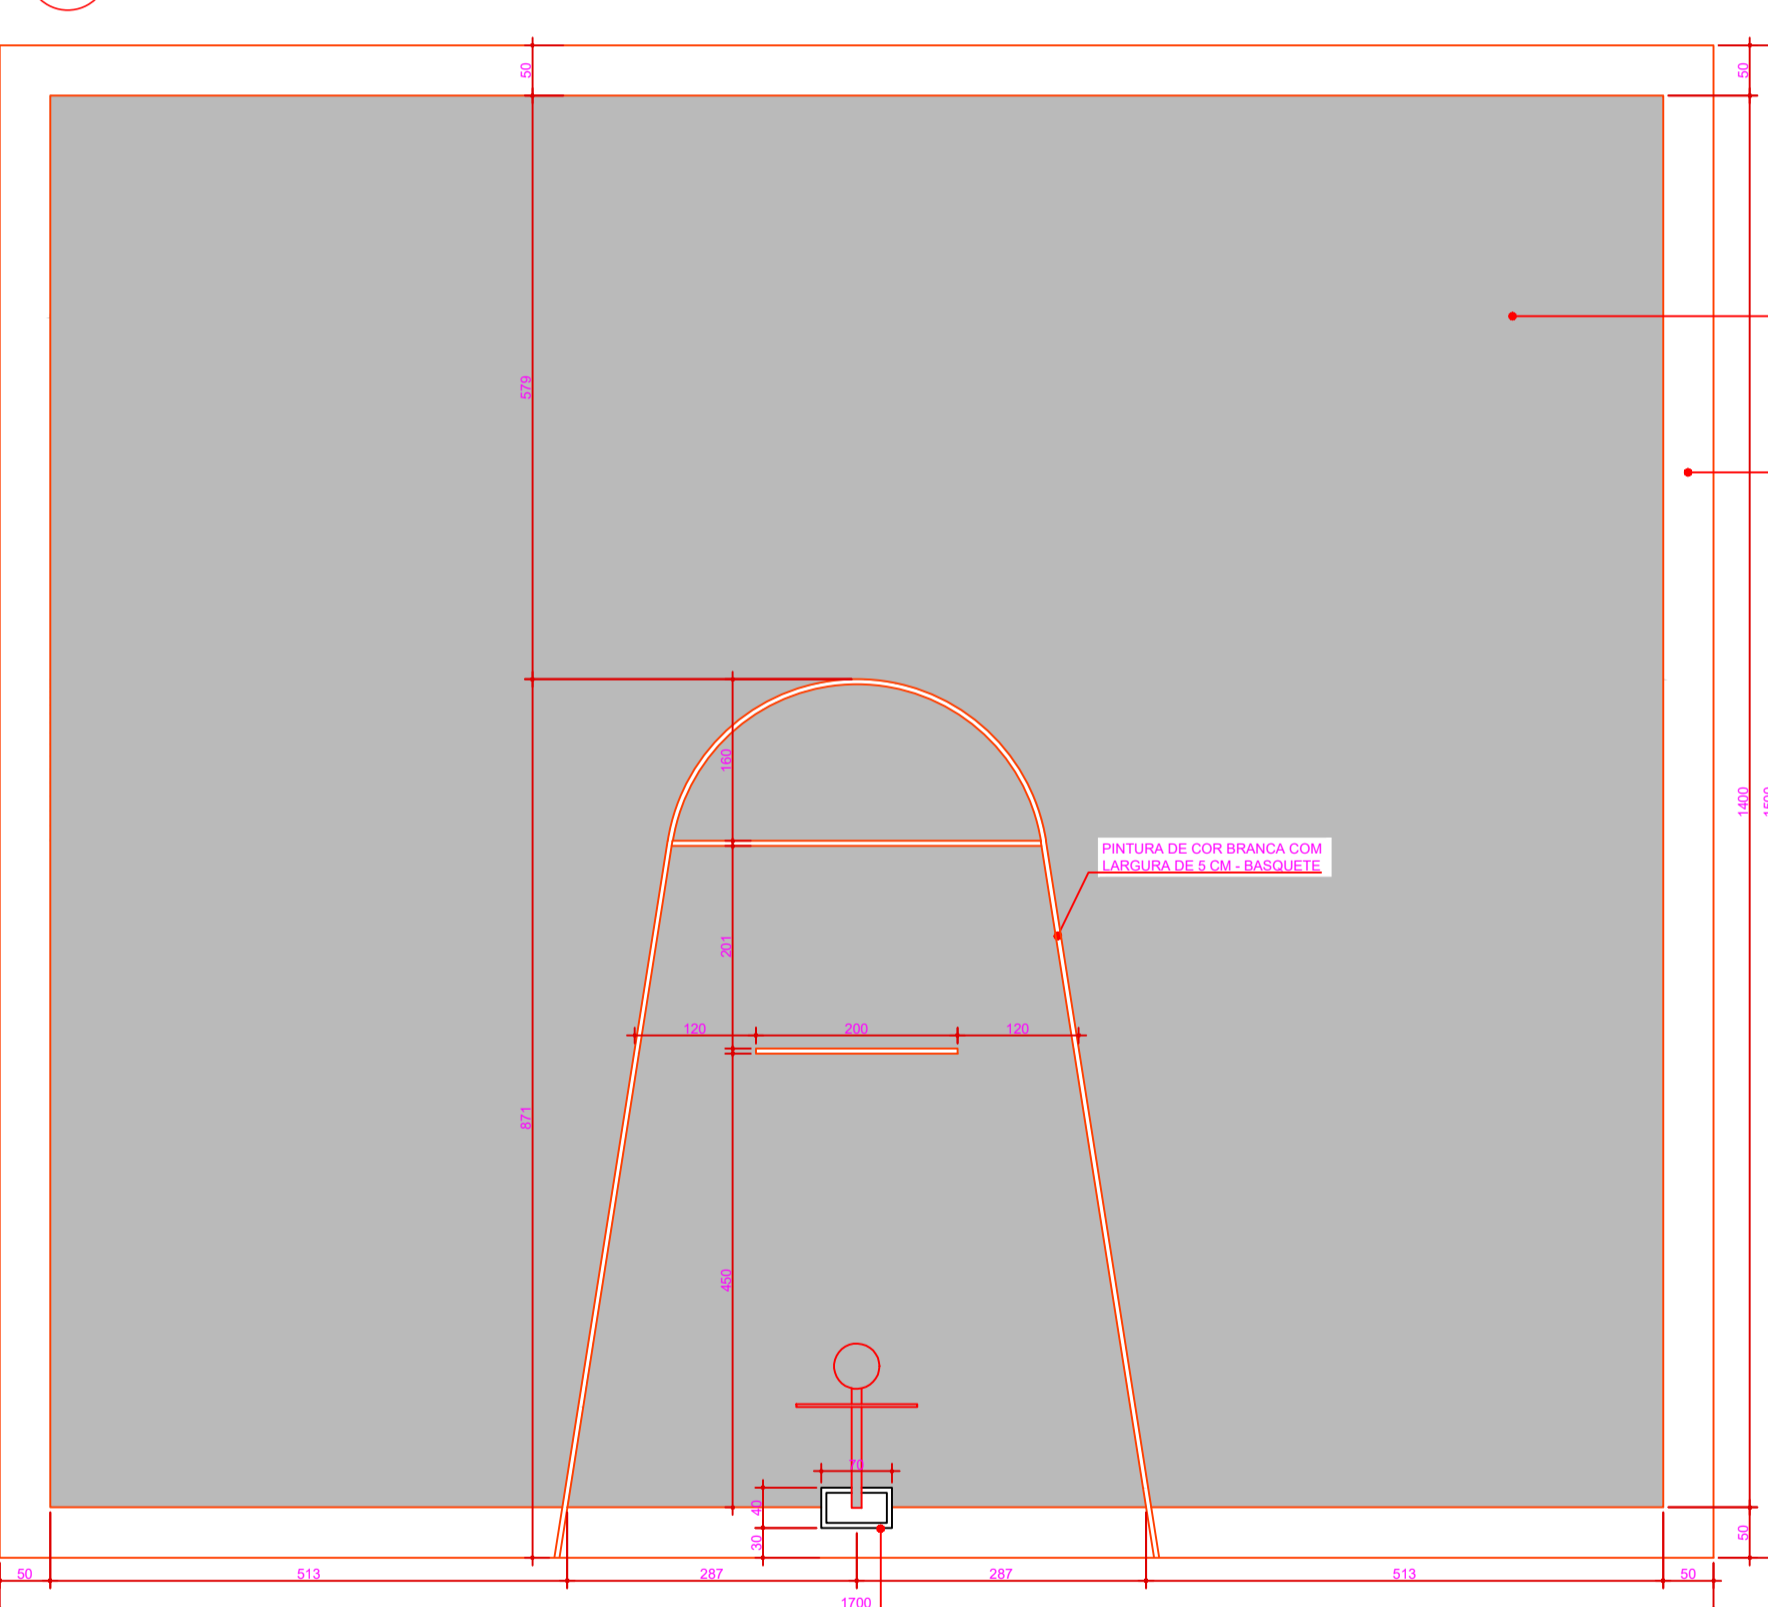


06A Planta Baixa
1/75

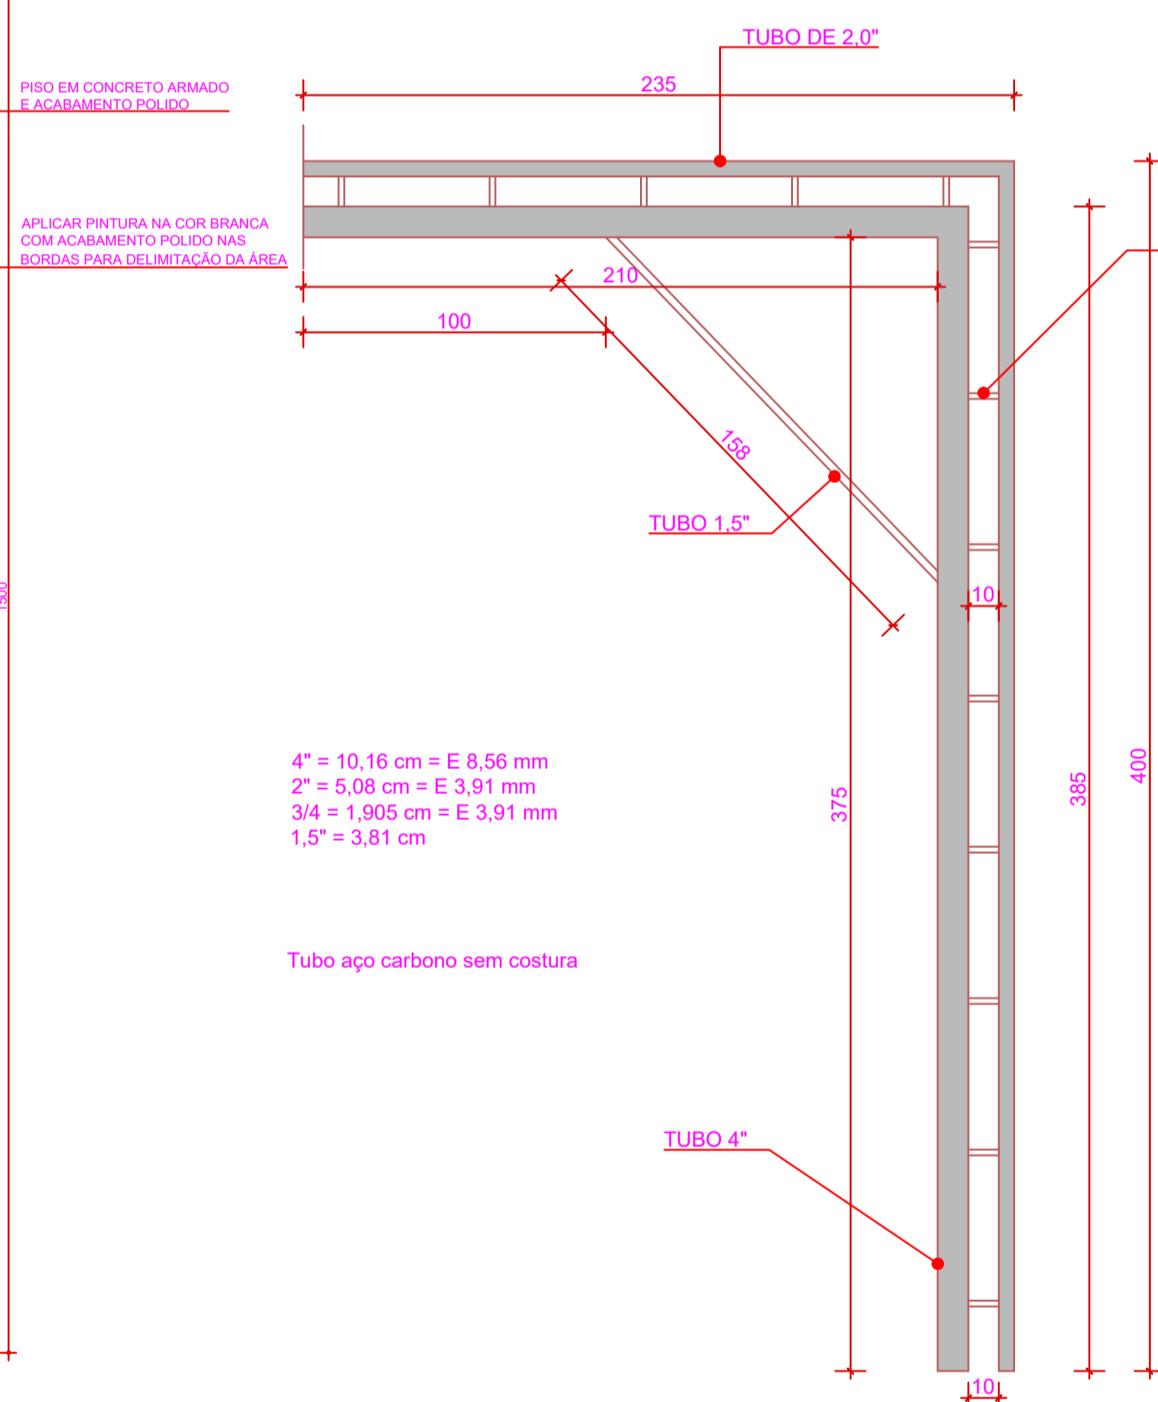


06B Vista Suporte Tabela
1/25


08 DET. 08: Mesa de jogos
Escala indicada

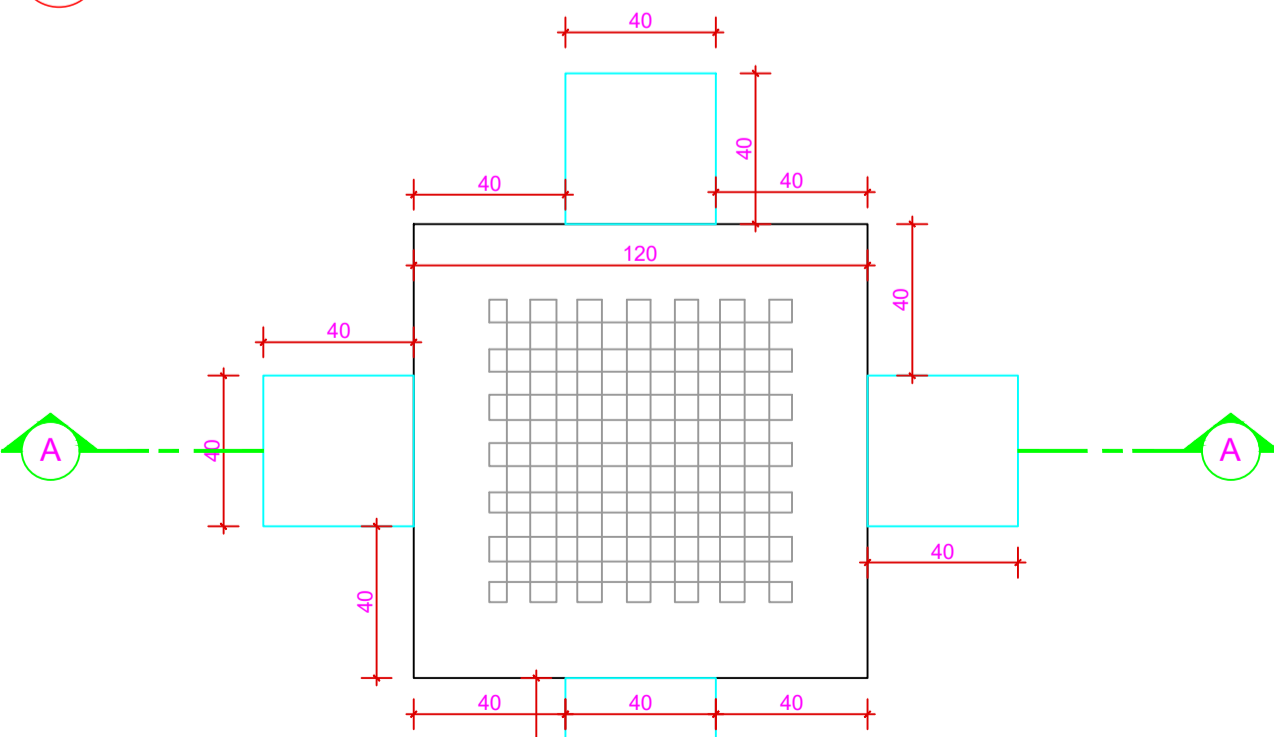

08A Planta Baixa
1/20

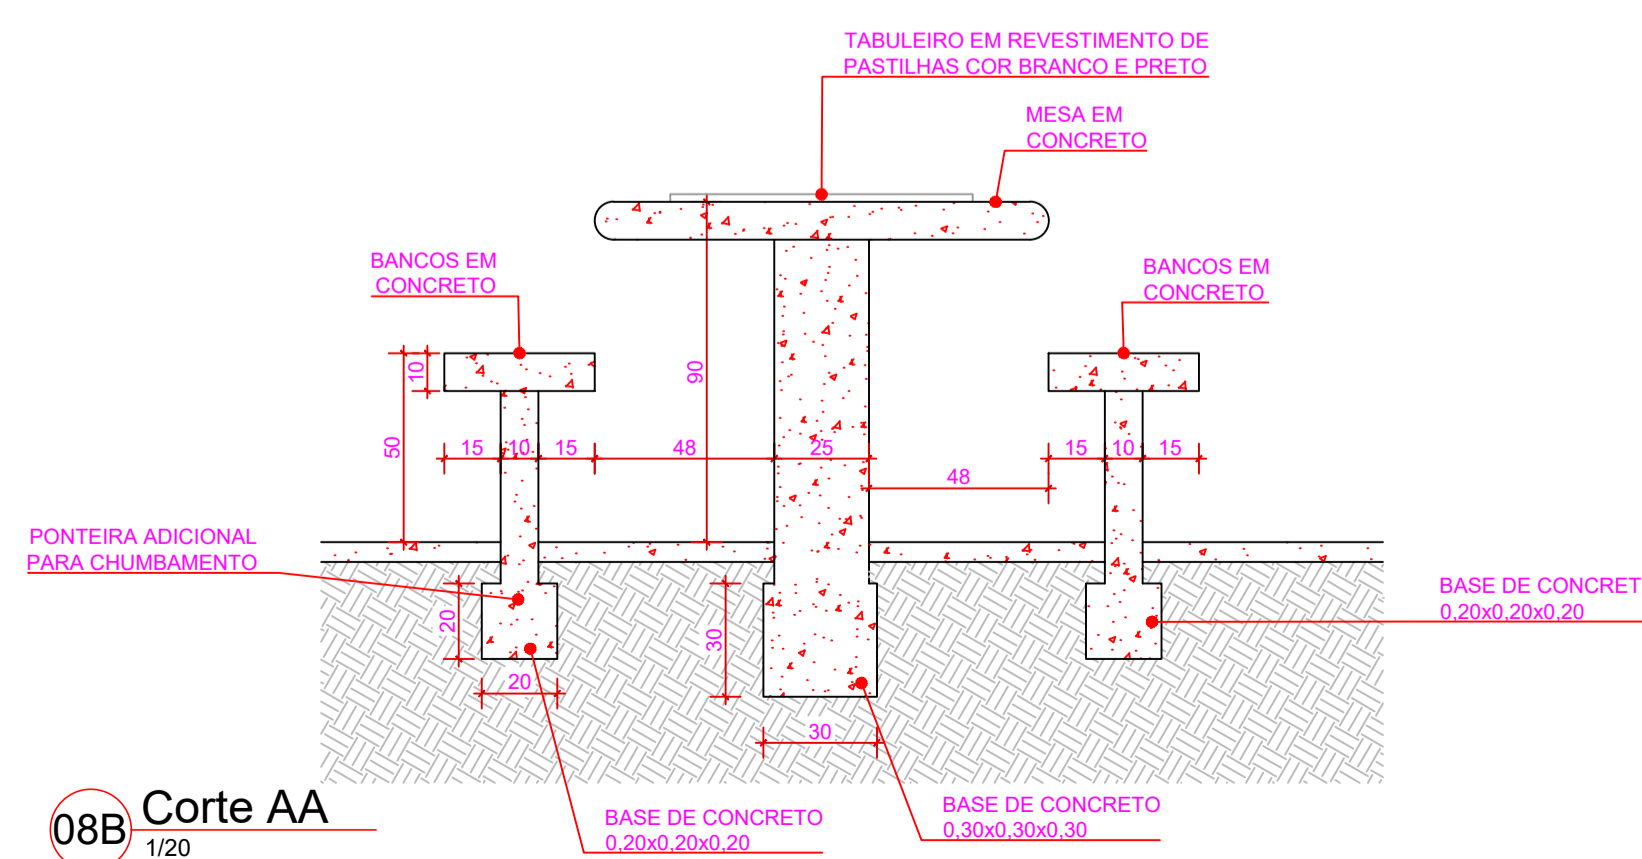

08B Corte AA
1/20

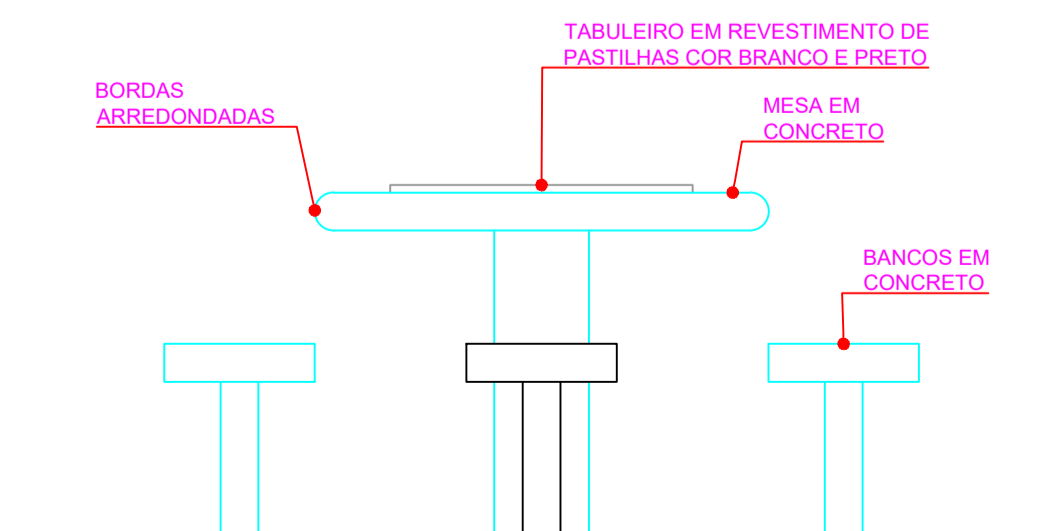

08C Vista A
1/20

Autenticações:



ESTADO DE MATO GROSSO
PREFEITURA MUNICIPAL DE CLÁUDIA
Av. Gaspar Dutra - SN - CEP 78540-00 - Fone (066) 3546-3100

PROJETO: Projeto de Urbanização, Revitalização da Praça dos Migrantes de Cláudia/MT
COORDENADAS GEOGRÁFICAS: 11° 30' 20.6\"S 54° 52' 33.7\"W

LOTE: P-2
MODALIDADE:

PROPRIETÁRIO: Prefeitura Municipal de Cláudia/MT

LOCAL - INSCRIÇÃO CADASTRAL: Av. Marechal Cândido Rondon com Av. Gaspar Dutra, S/N

ASSUNTO: Projeto de urbanização, Revitalização da Praça dos Migrantes de Cláudia/MT.

PRANCHA: Detalhamentos

AUTOR DO PROJETO:

RESPONSÁVEL TÉCNICO P/ OBRA:

DESENHO: Ivã A. Facin Junior, Engenheiro Civil, CREA/MT 034733
QUADRO DE ÁREAS: Área do terreno: 15.177,00m², Área permeável: 3.942,28m²
ESCALA: Indicada no desenho
FOLHA: 04/08

ARQUIVO: **TAXA DE PERMEABILIDADE:** 25,91%
TAXA DE OCUPAÇÃO: 74,03%

DATA: Dezembro / 2022