



15 DET. 15: Planta de demolição/reparo

15A DET. 15: Dreno e caixa de passagem 30x30cm
Sem escala

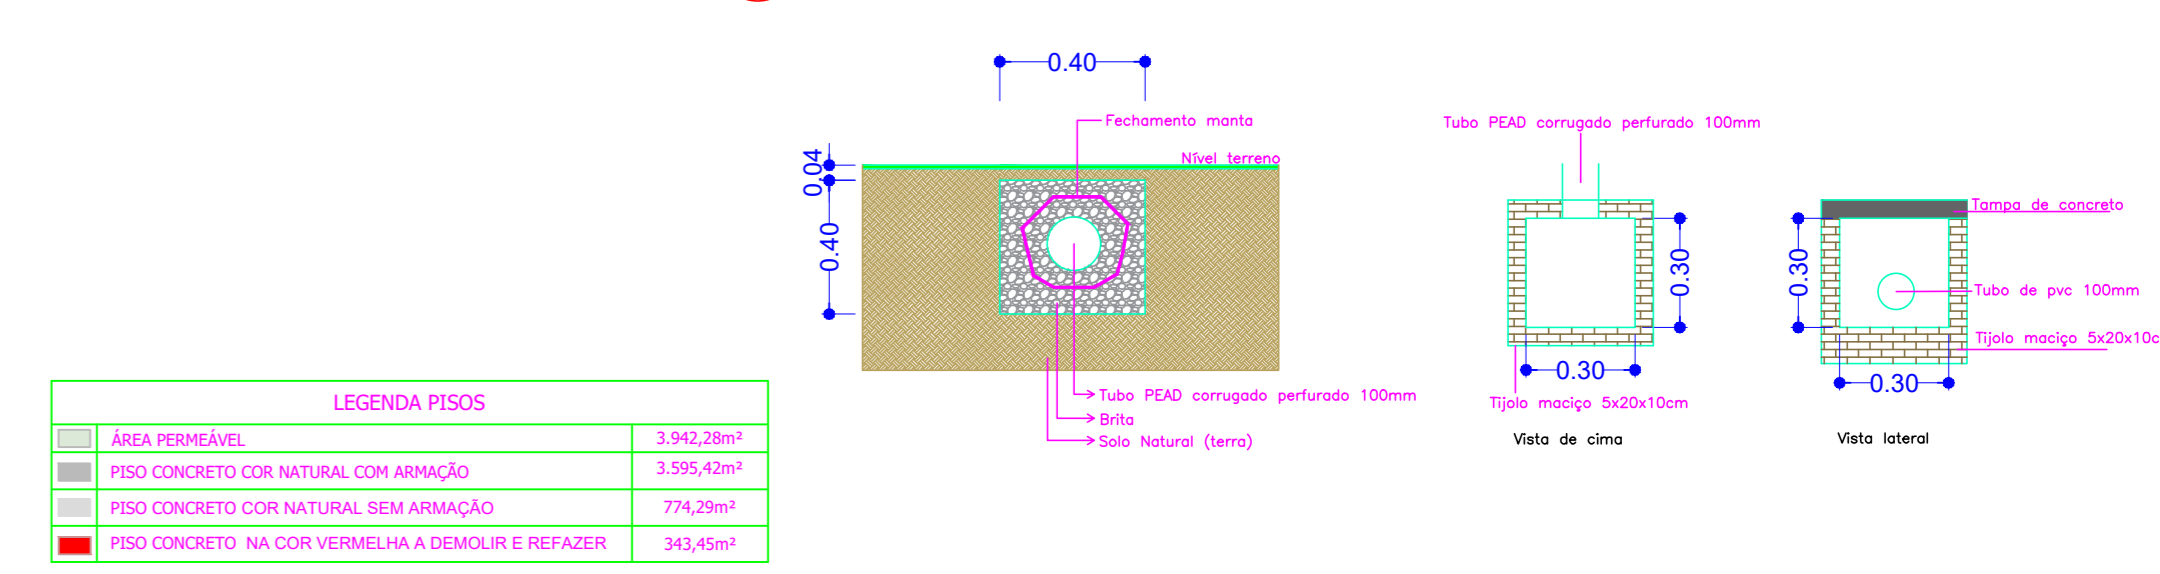

Autenticações:


ESTADO DE MATO GROSSO
PREFEITURA MUNICIPAL DE CLÁUDIA
 Av. Gaspar Dutra - SN - CEP 78540-00 - Fone (066) 3546-3100

PROJETO: Projeto de Urbanização, Revitalização da Praça dos Migrantes de Cláudia/MT		COORDENADAS GEOGRÁFICAS 11° 30' 20.6" S 54° 52' 33.7" W	
LOTE: P-2		MODALIDADE:	
PROPRIETÁRIO: Prefeitura Municipal de Cláudia/MT			
LOCAL - INSCRIÇÃO CADASTRAL: Av. Marechal Cândido Rondon com Av. Gaspar Dutra, S/N			
ASSUNTO: Projeto de urbanização, Revitalização da Praça dos Migrantes de Cláudia/MT.		PRANCHA: Planta de demolição e reparo	
AUTOR DO PROJETO: In. A. Facio Junior Tecnico COT DEA Nº 251337		RESPONSÁVEL TÉCNICO P/ OBRA: In. A. Facio Junior Tecnico COT DEA Nº 251337	
DESENHO: In. A. Facio Junior Tecnico COT DEA Nº 251337	QUADRO DE ÁREAS: Área do Terreno: 15.171,00m² Área permeável: 3.162,28m²	ESCALA: Indicada no desenho	FOLHA: TAXA DE PERMEABILIDADE: 25,97% TAXA DE OCUPAÇÃO: 76,53%
ARQUIVO:	DATA: Dezembro / 2022		07/08