

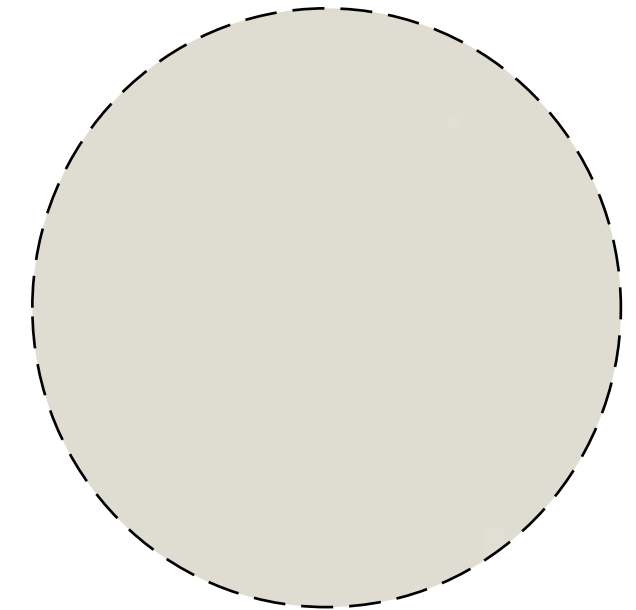
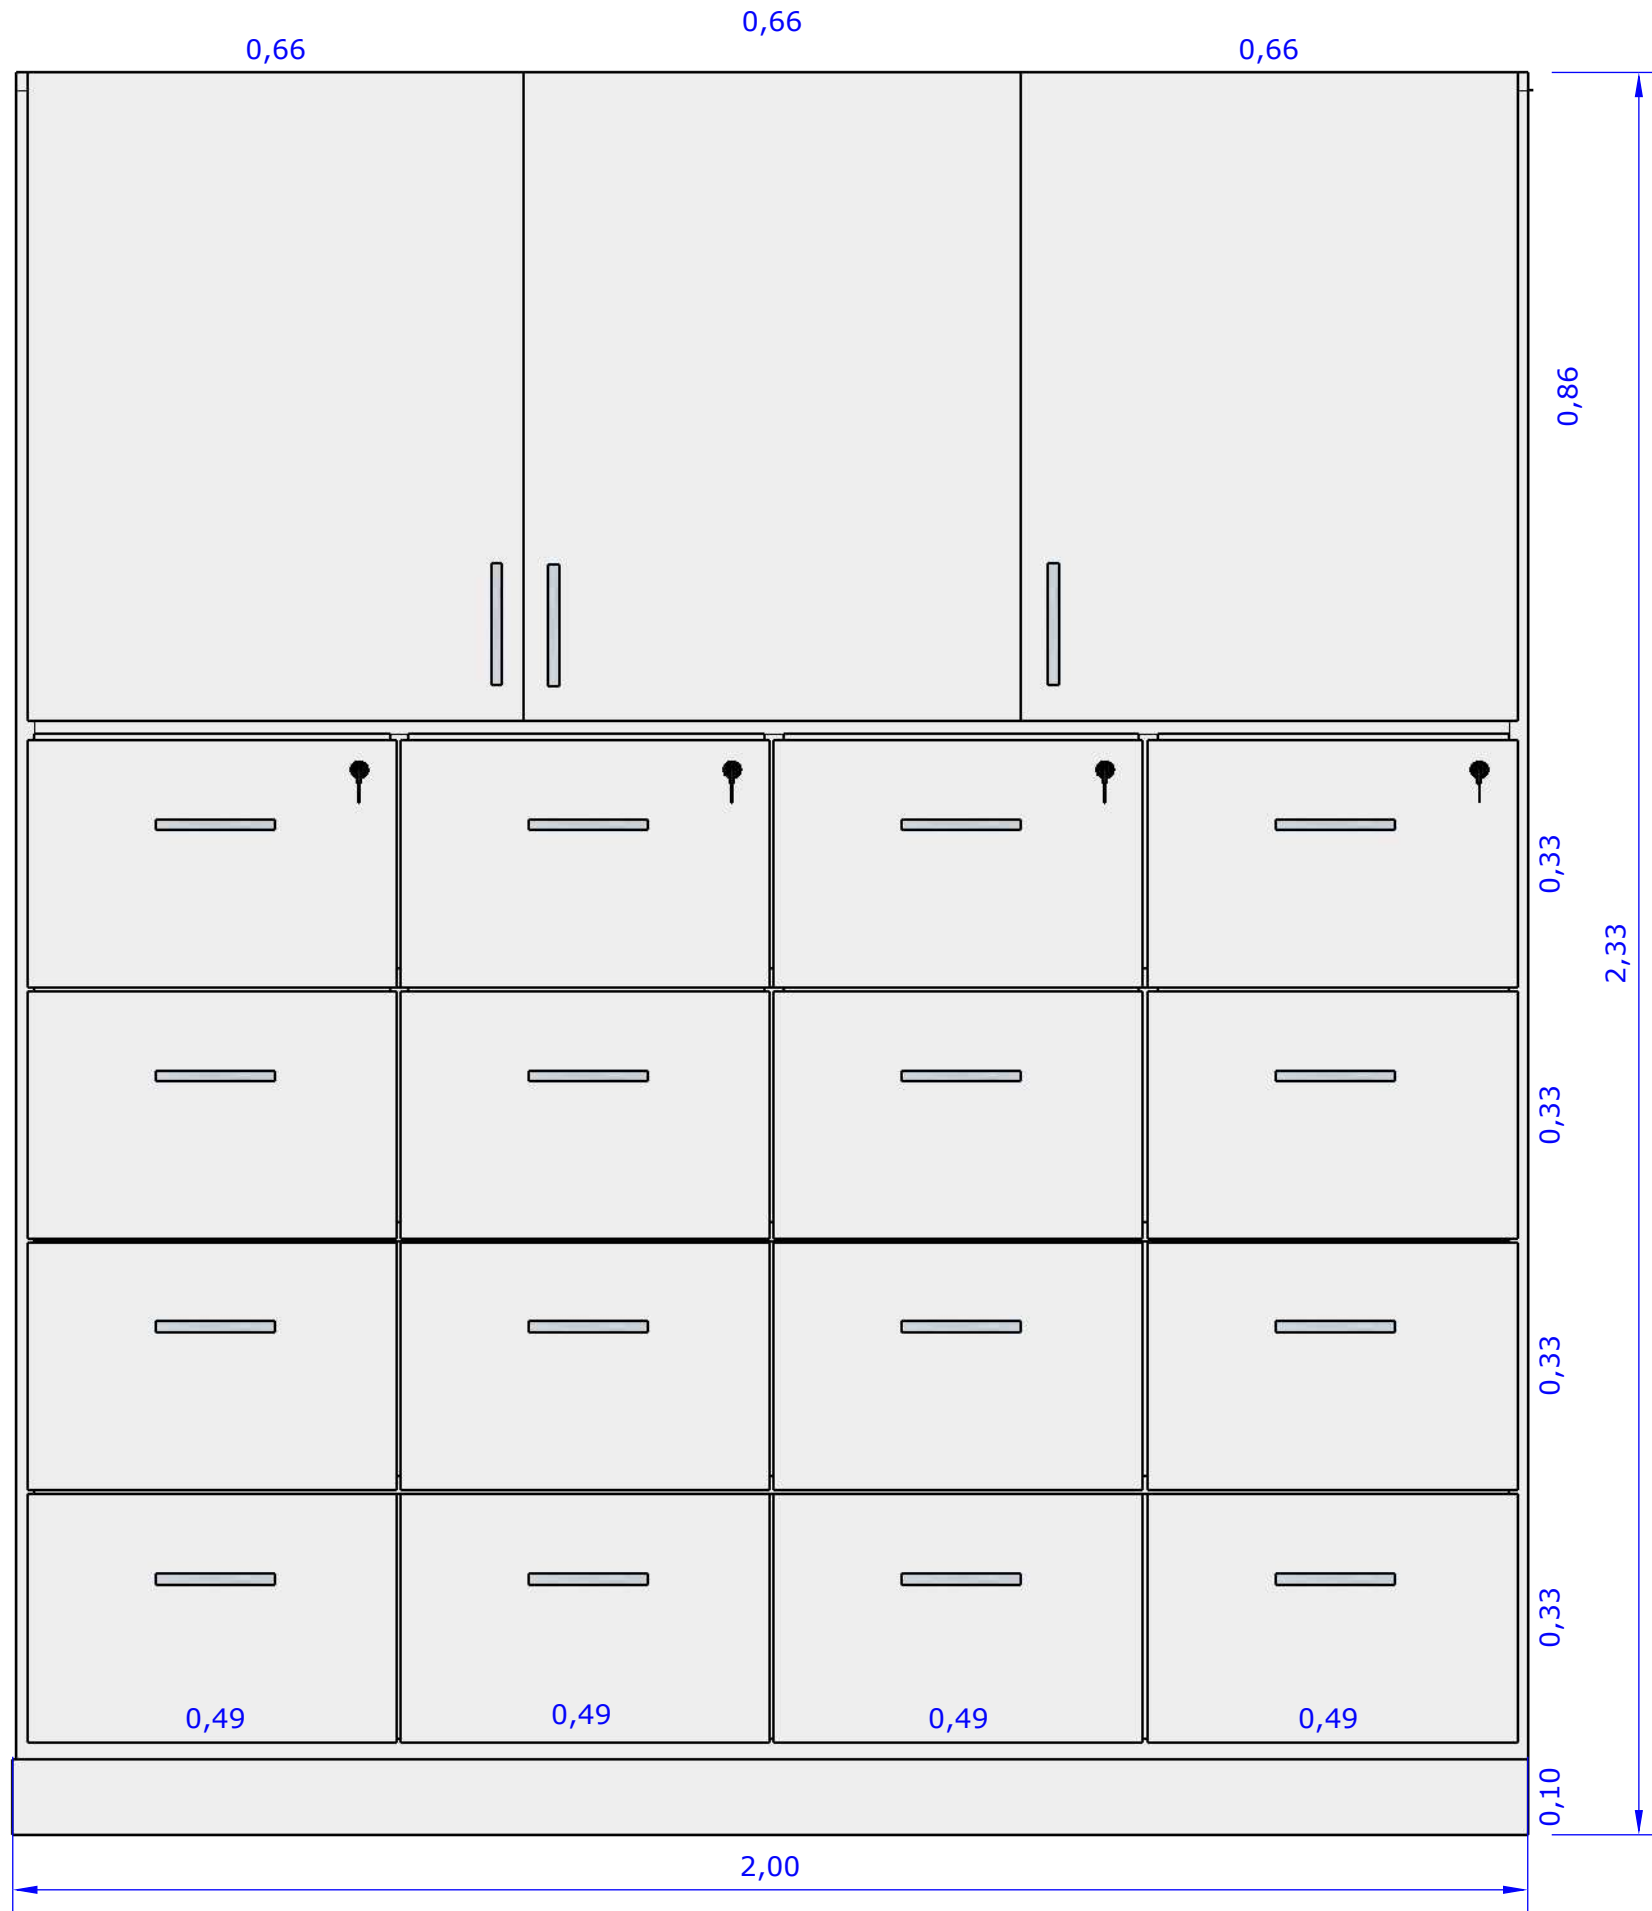


01- VISTA FRONTAL PRATELEIRA - RH

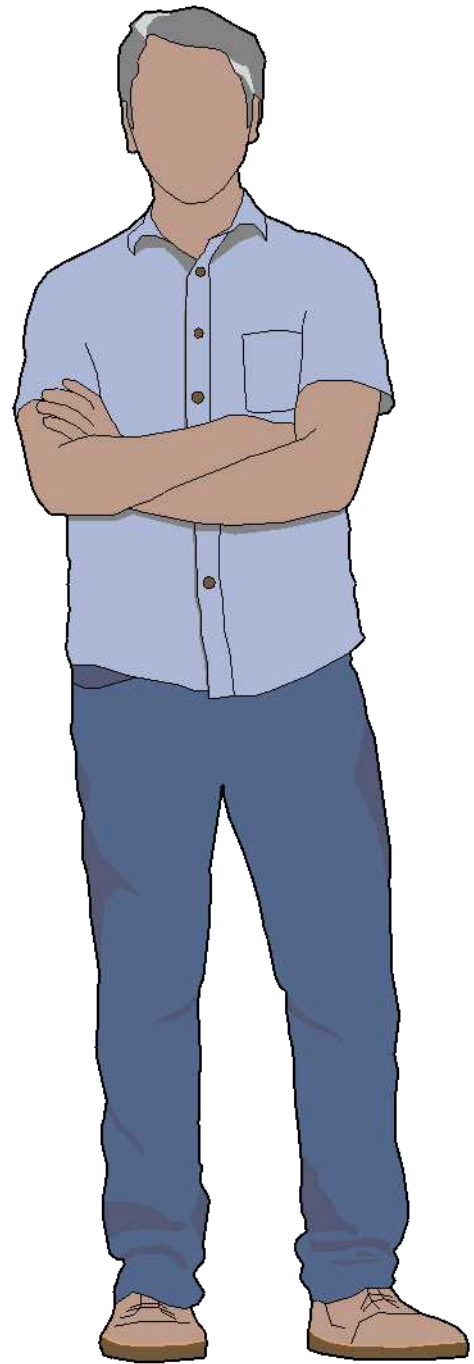

MDF BP Argila Texturizado 02 Faces- 25mm

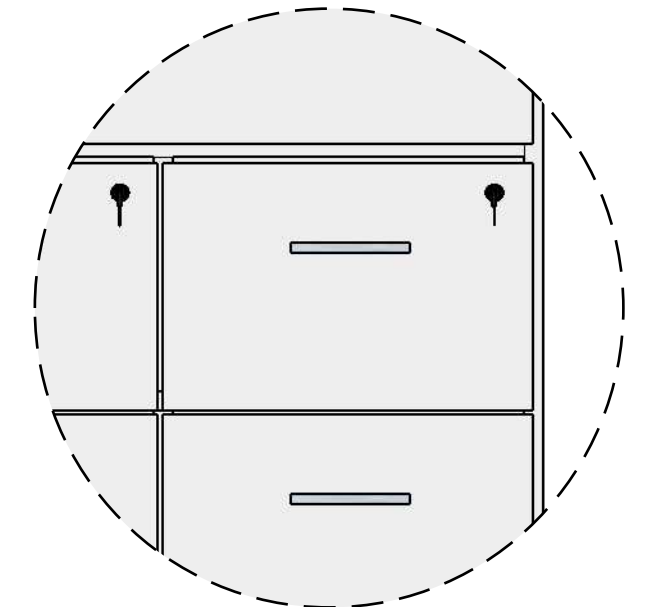

Fechaduras Chaves 25mm Porta Gaveta Armário

Conferir medidas no local



Conteúdo: Movei

Cliente: Prefeitura Municipal de Cláudia


Designer: Cristina Alcântara

Data: 06/03/2024


Folha:

01


VISTA FRONTAL

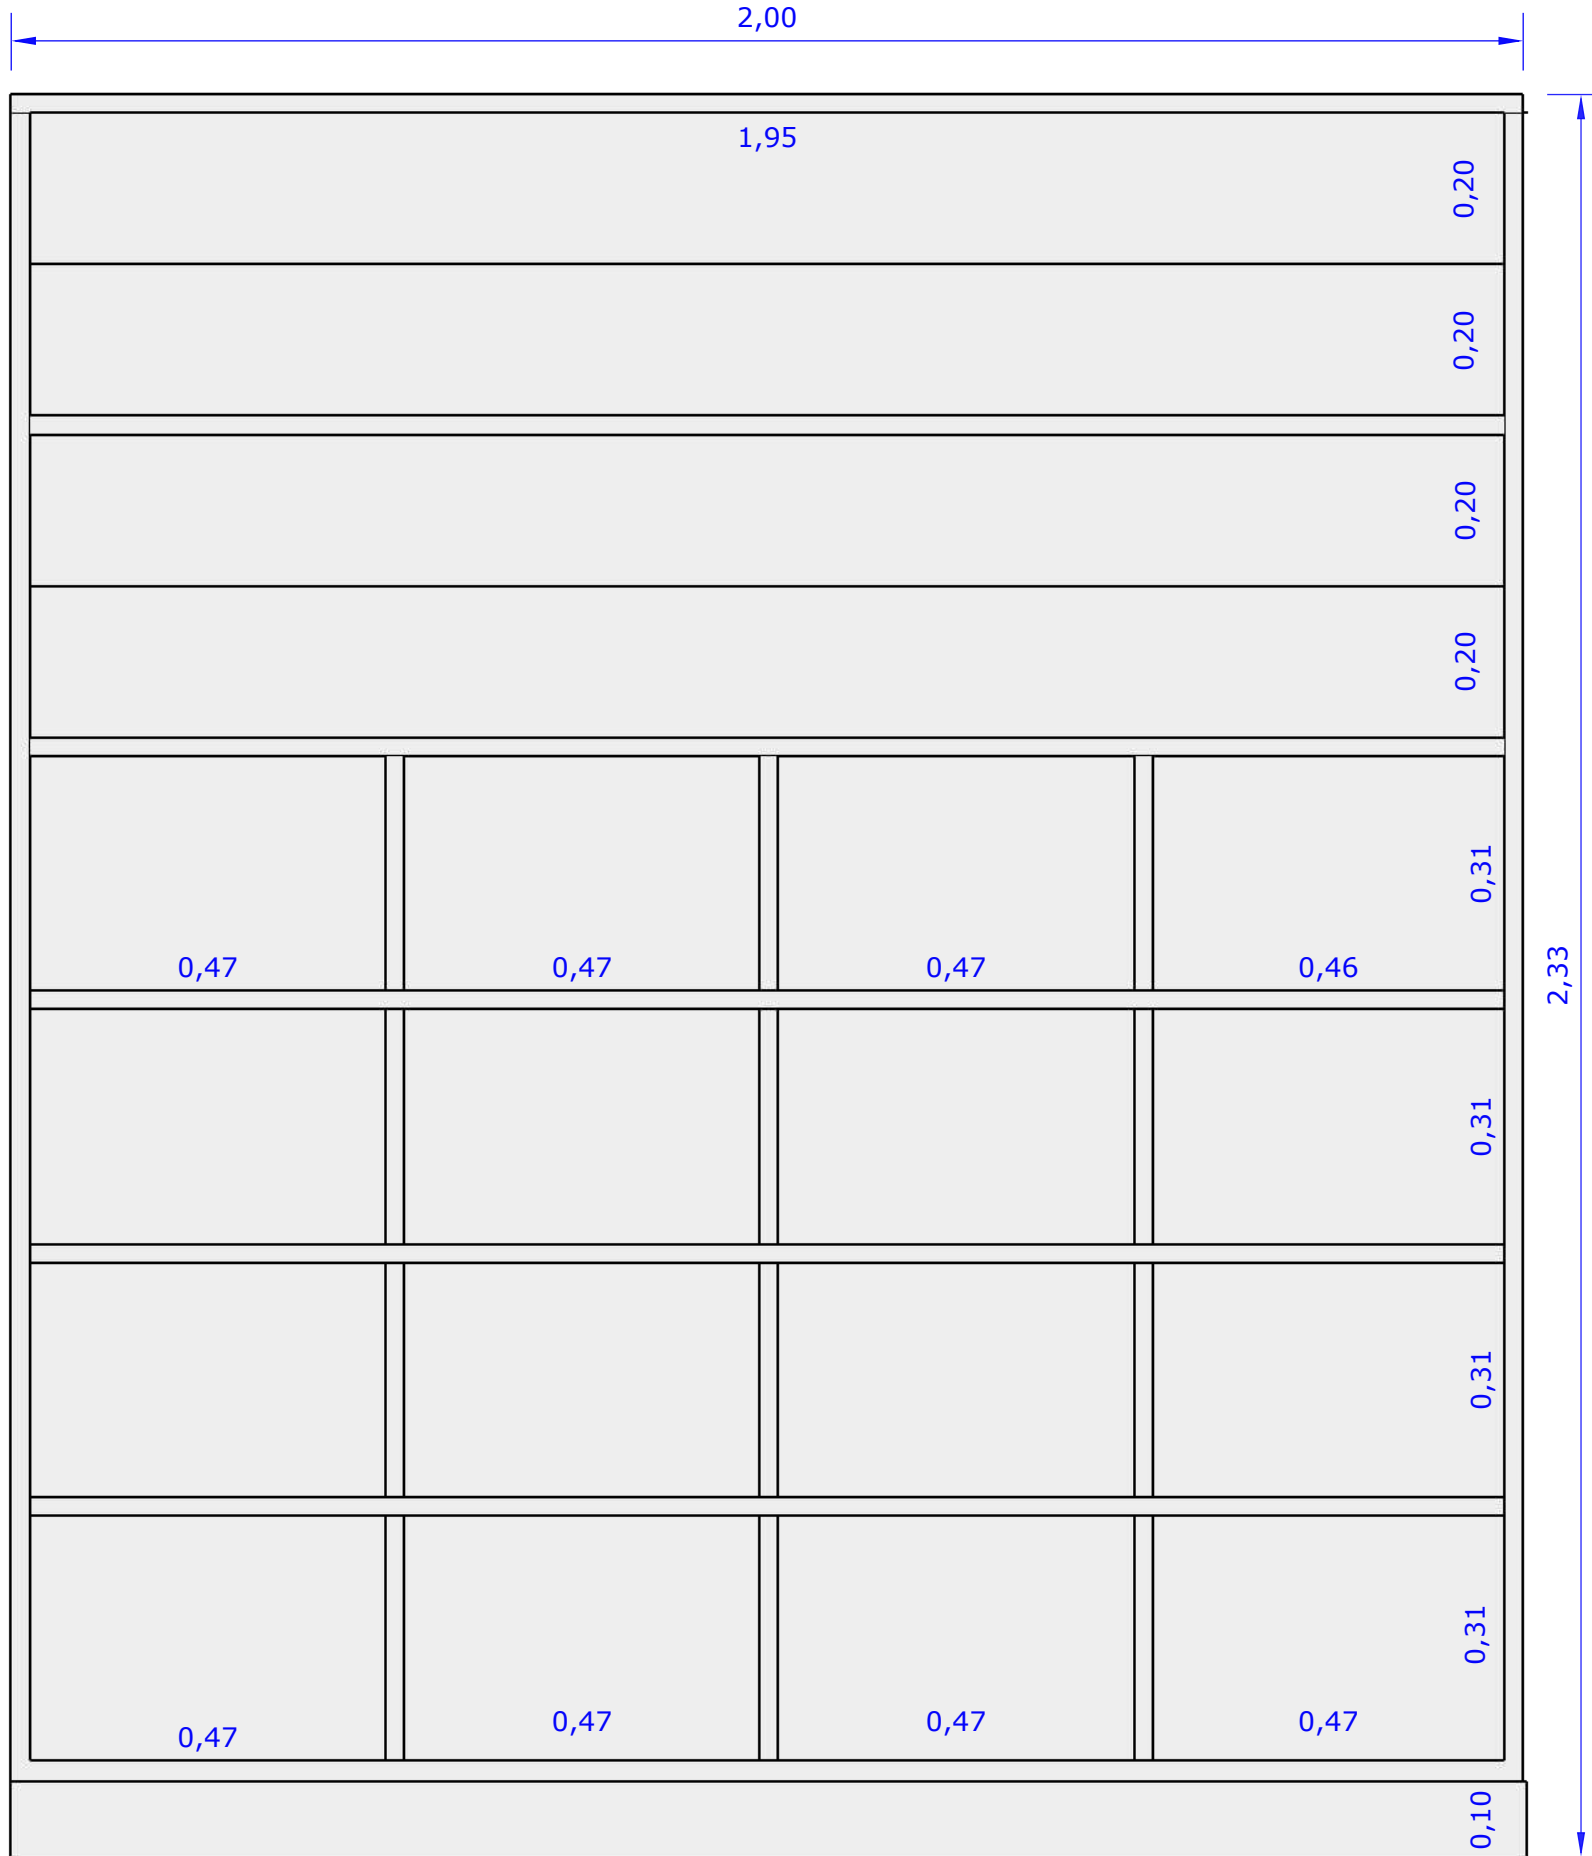

VISTA SUPERIOR

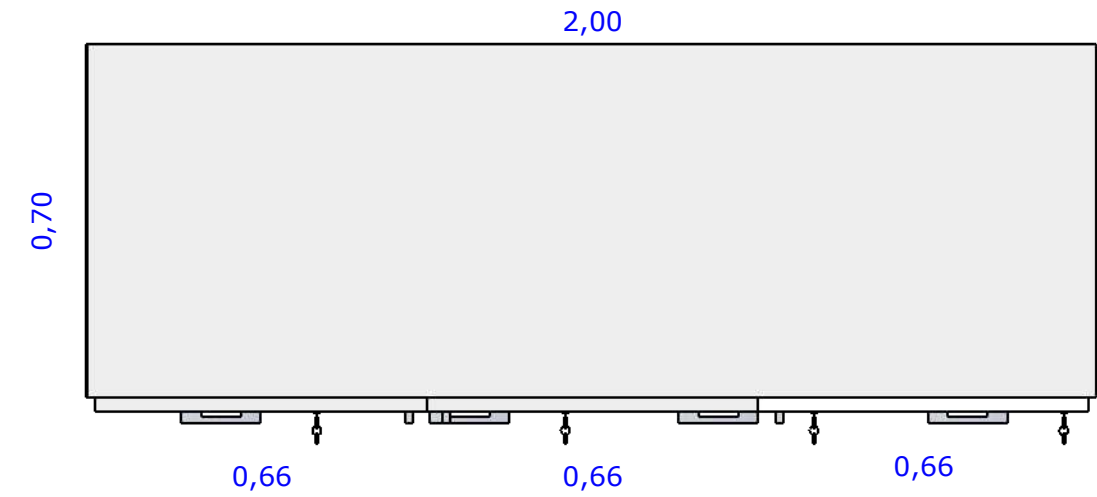

PERSPECTIVA

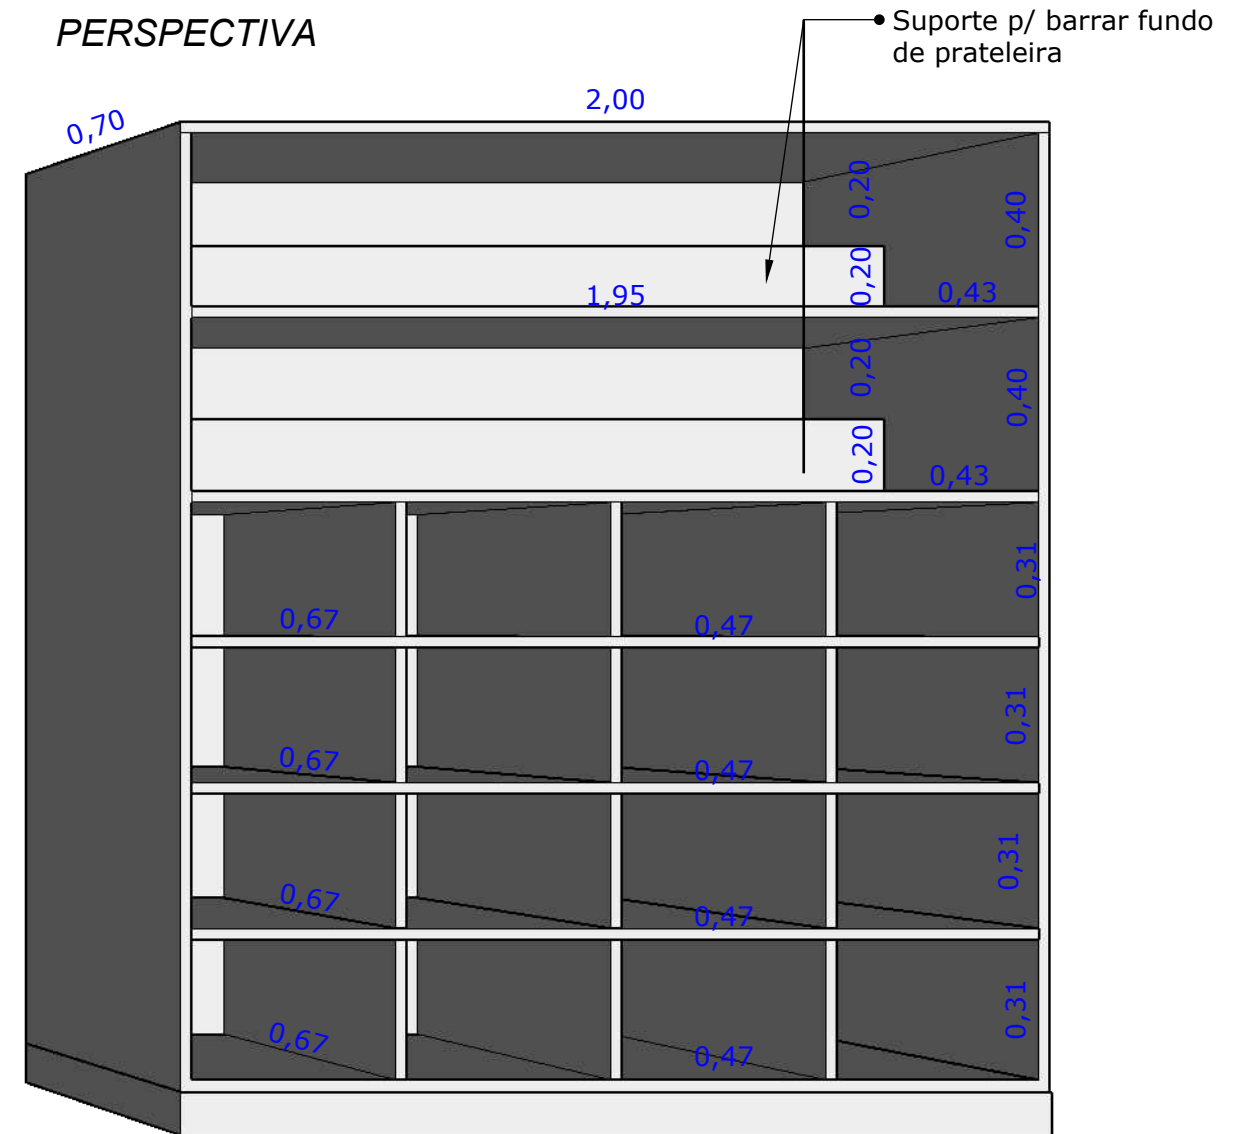

Conferir medidas no local



Conteúdo: Movel RH

Cliente: Prefeitura Municipal de Cláudia

Designer: Cristina Alcântara

Data: 06/03/2024

Folha:

02