
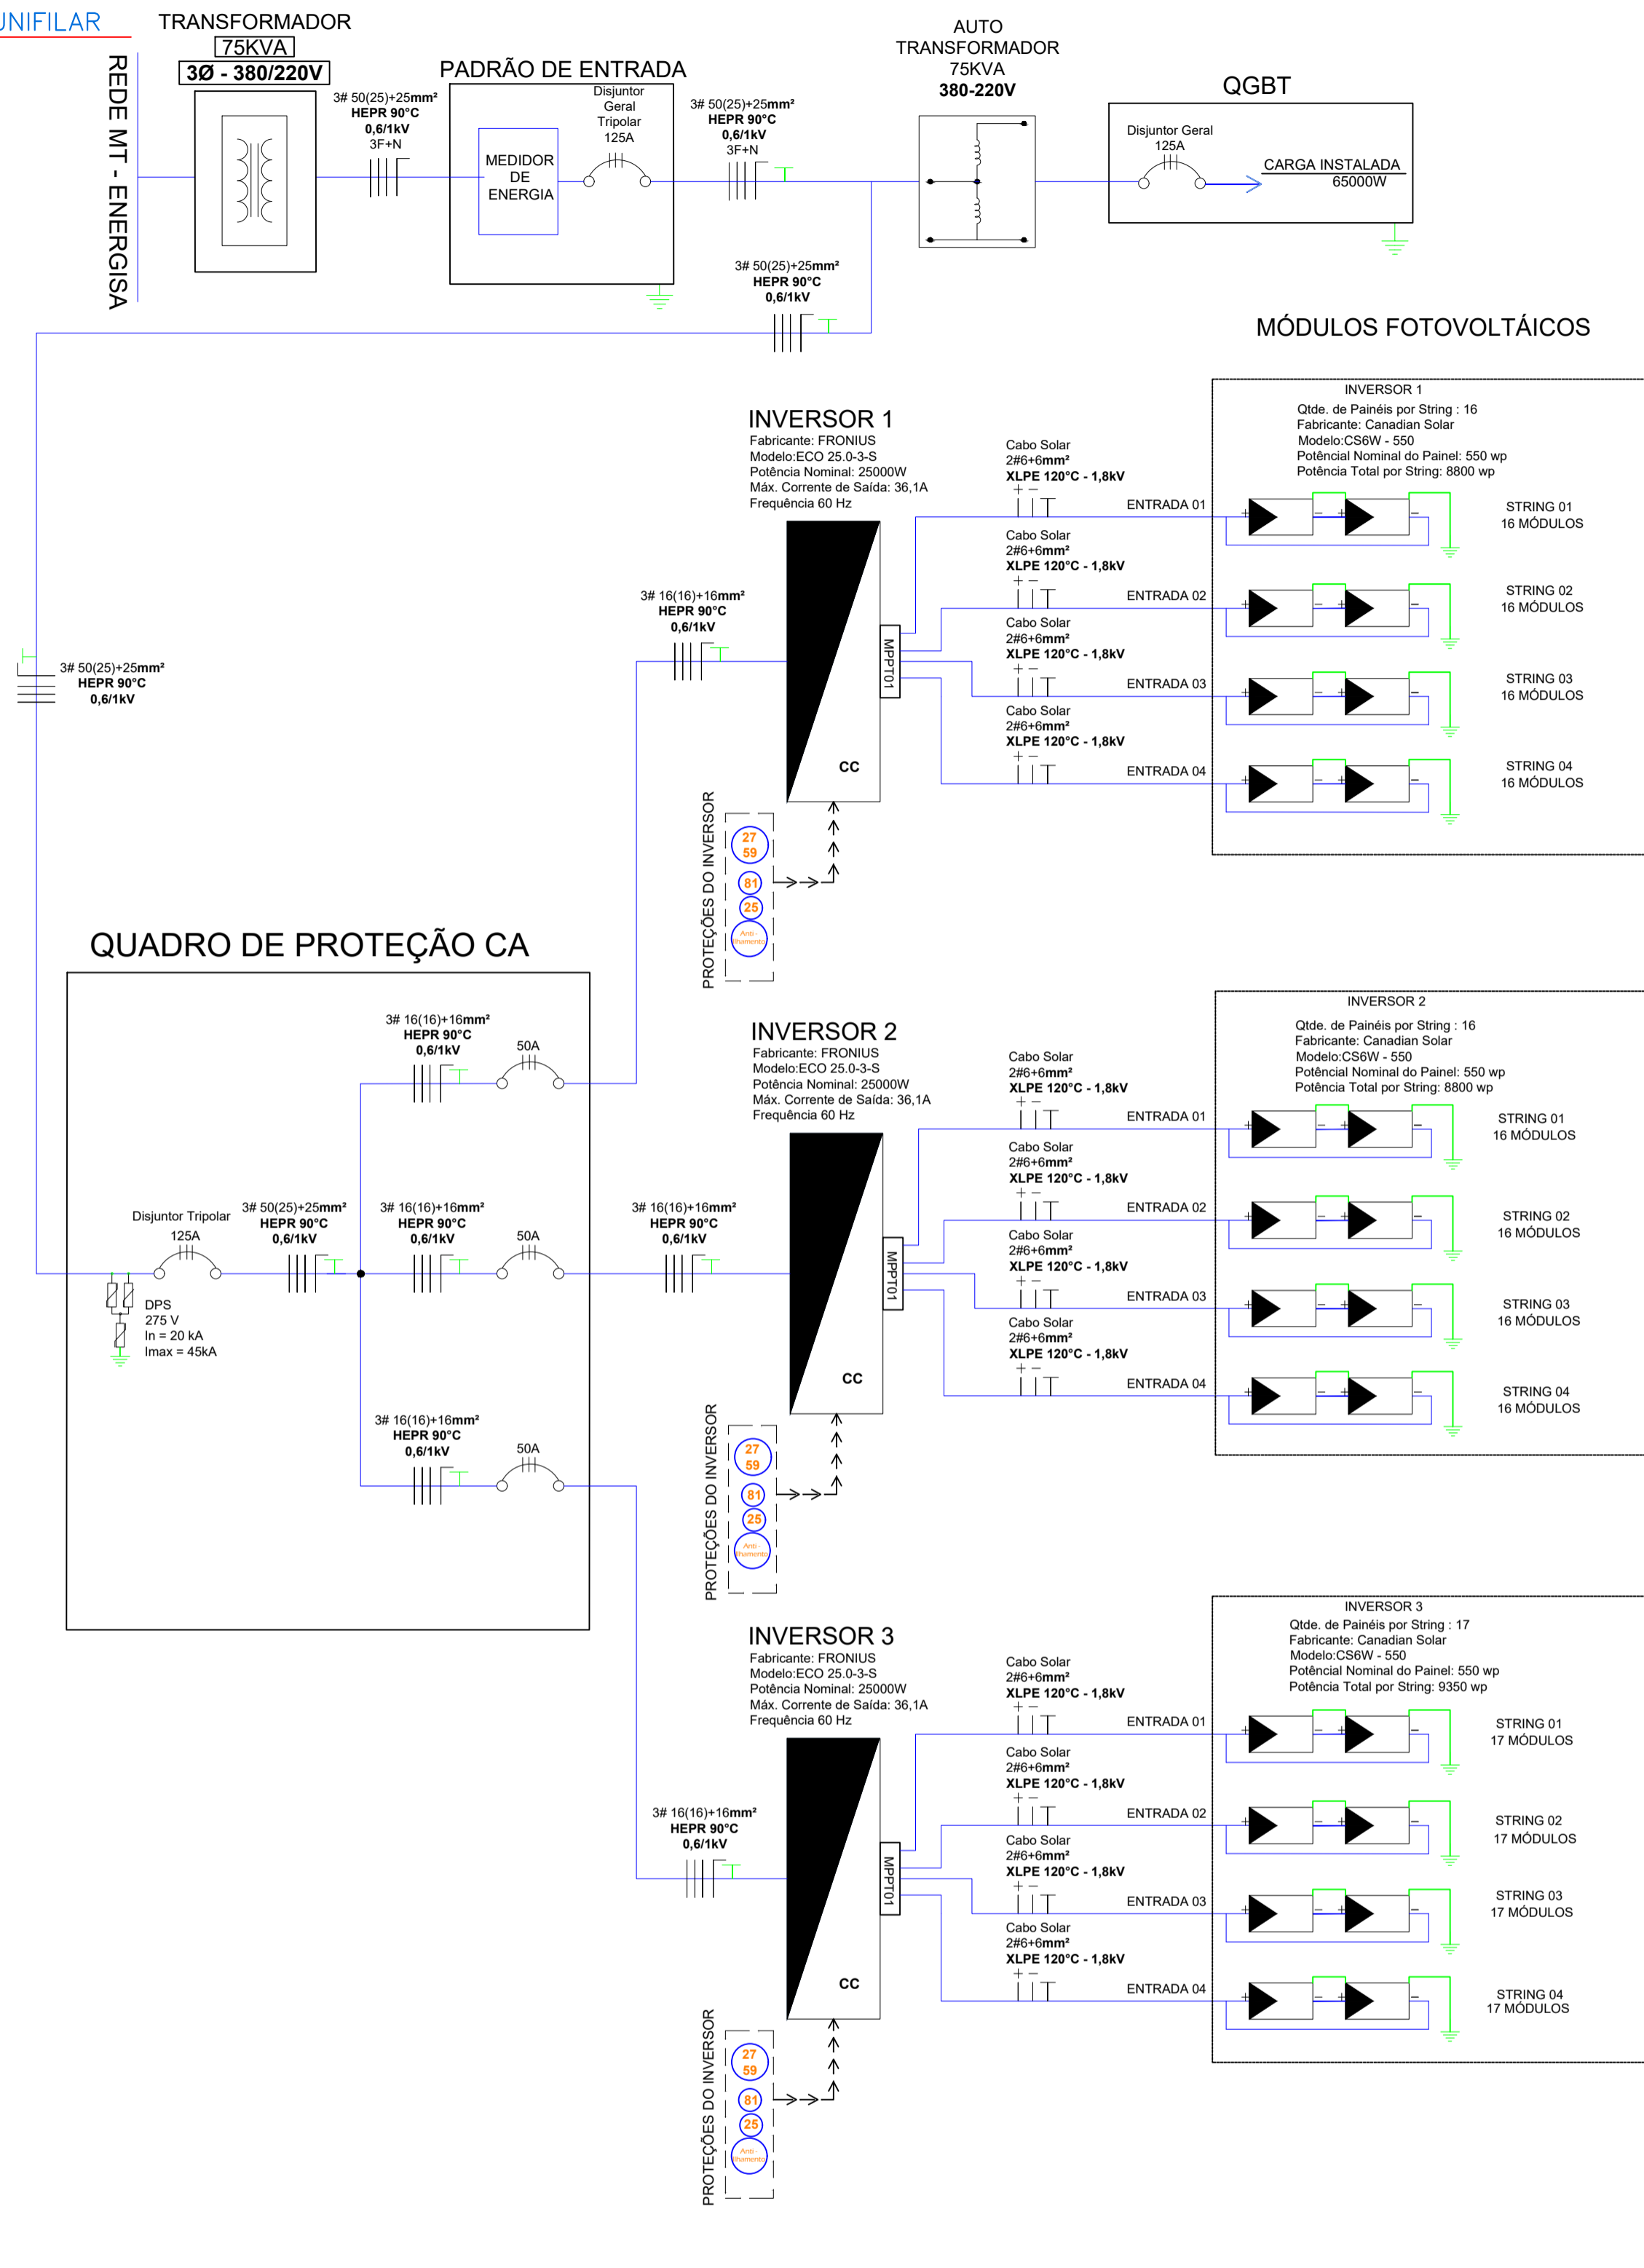


**DIAGRAMA UNIFILAR**  
S/Escala




**DIAGRAMA TRIFILAR**  
S/Escala

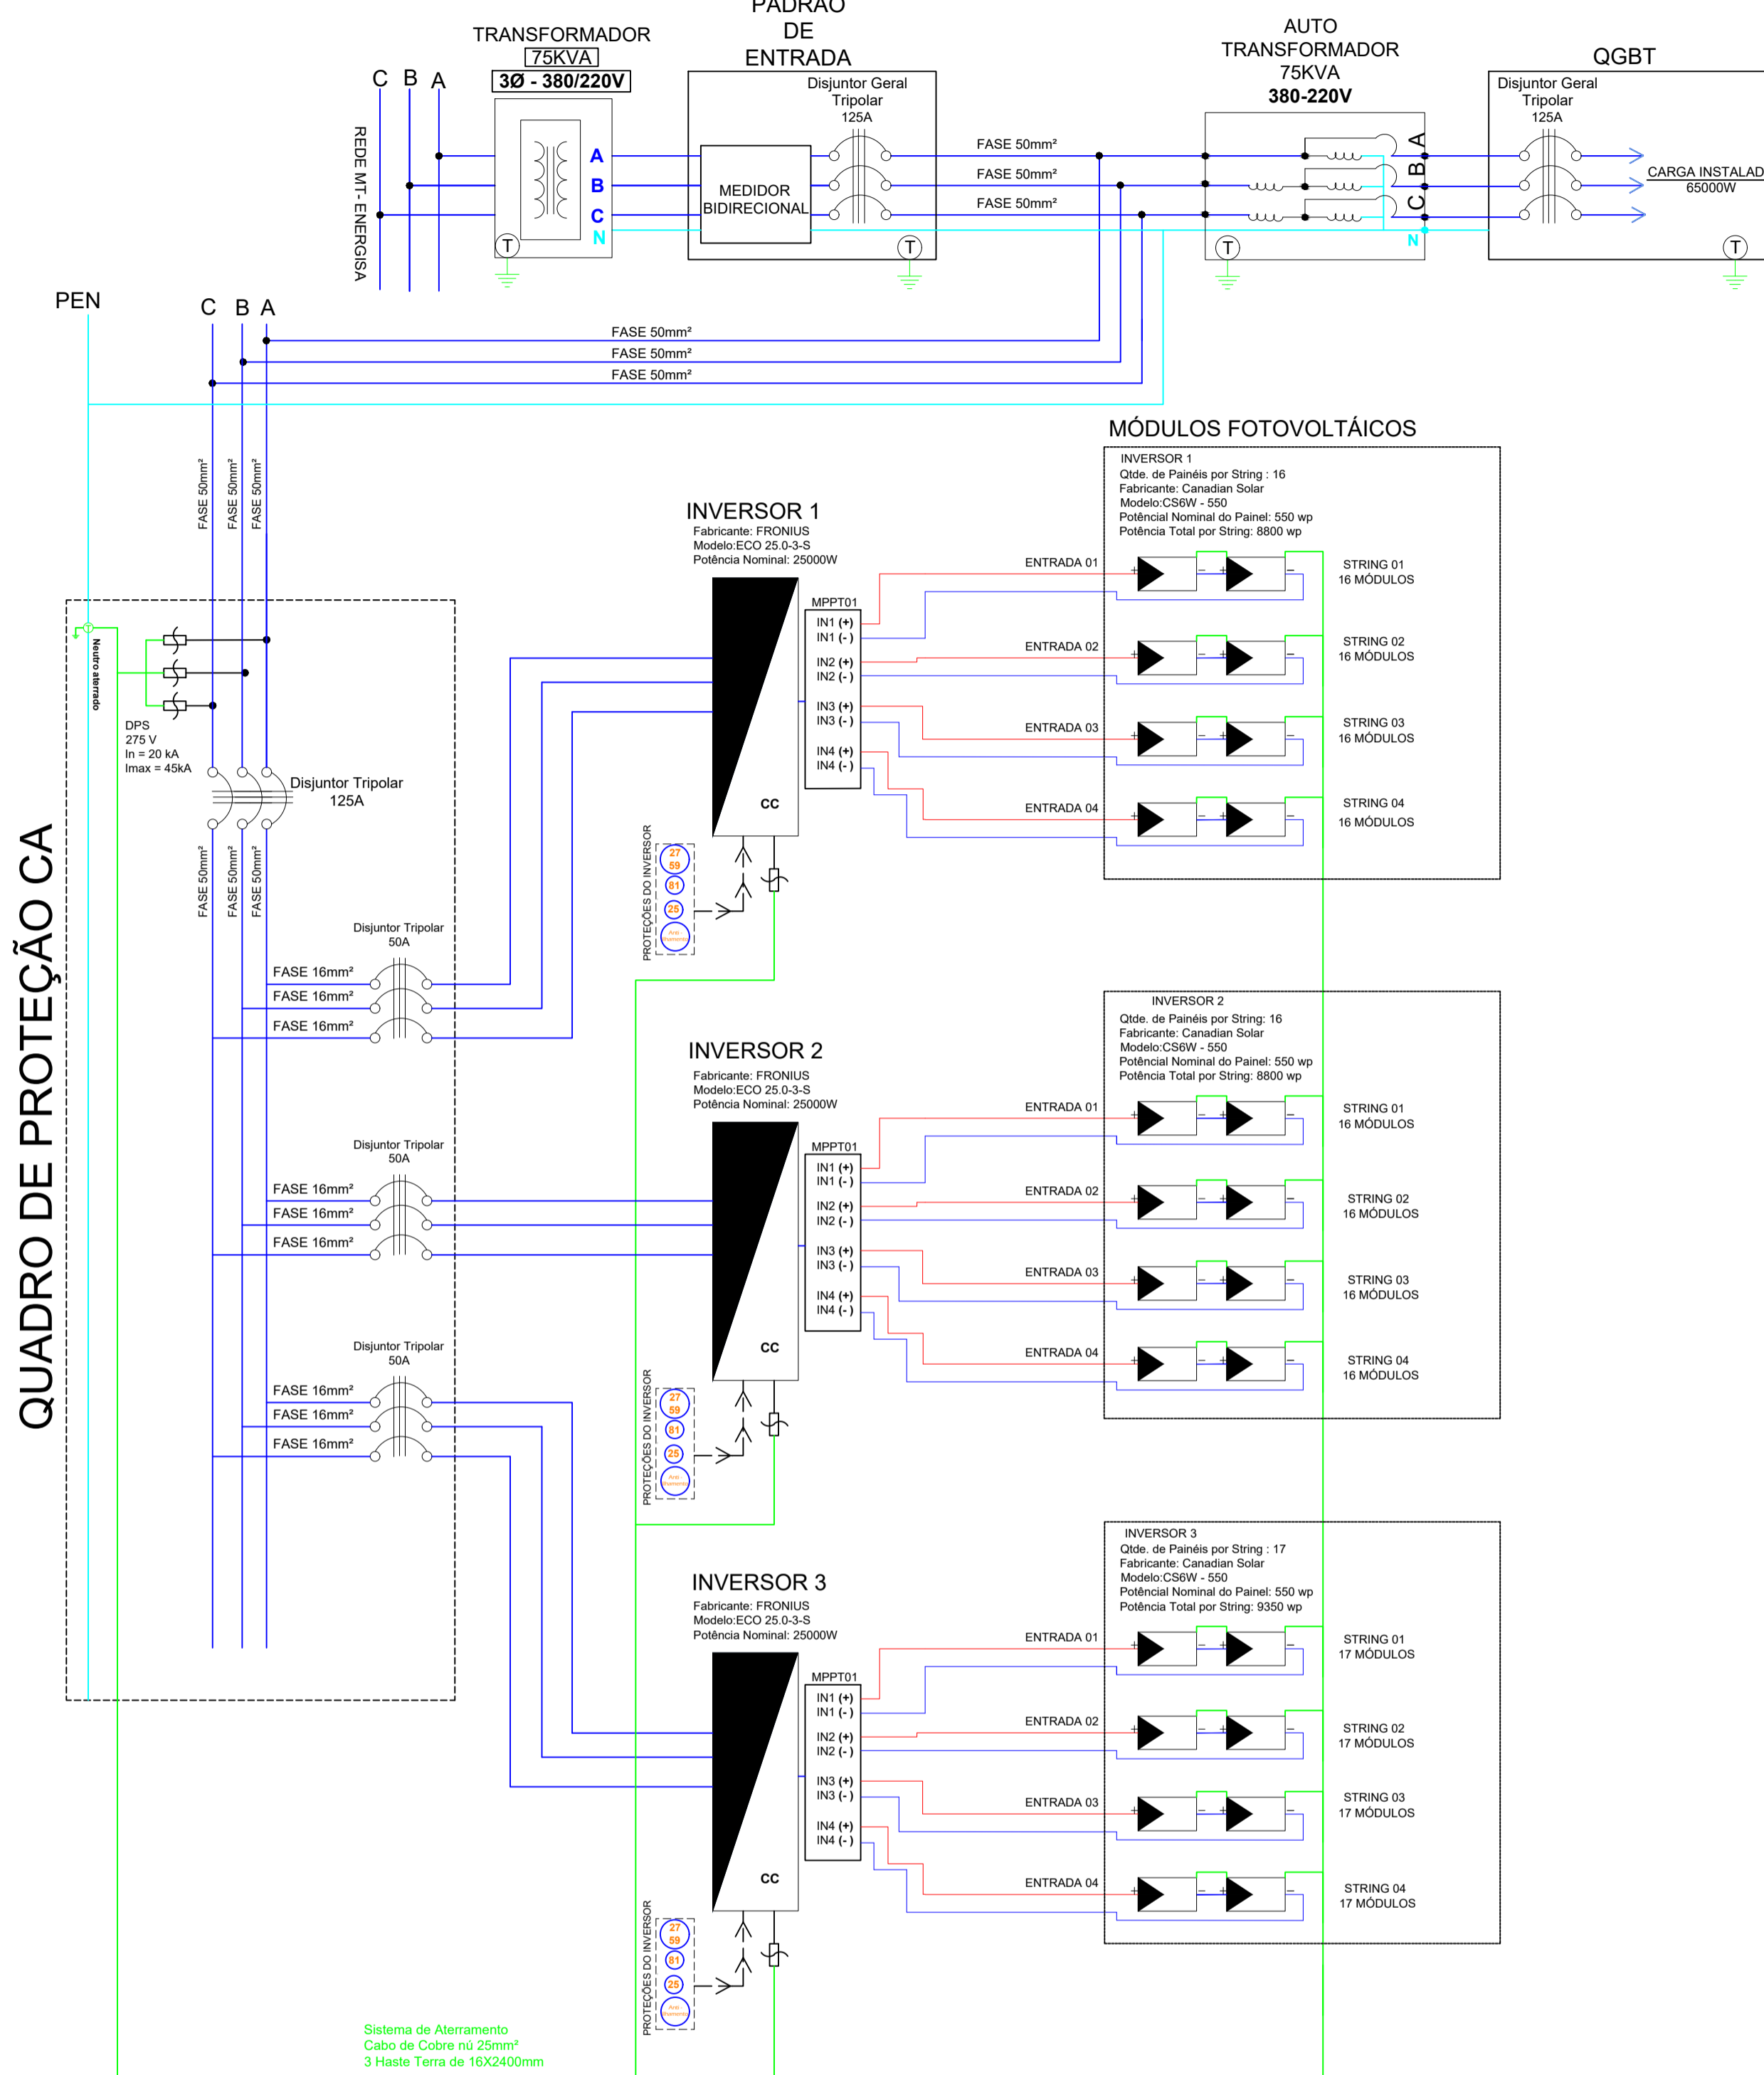


**PLACA DE ADVERTÊNCIA**




**DETALHE CONEXÃO CABO /CABO**

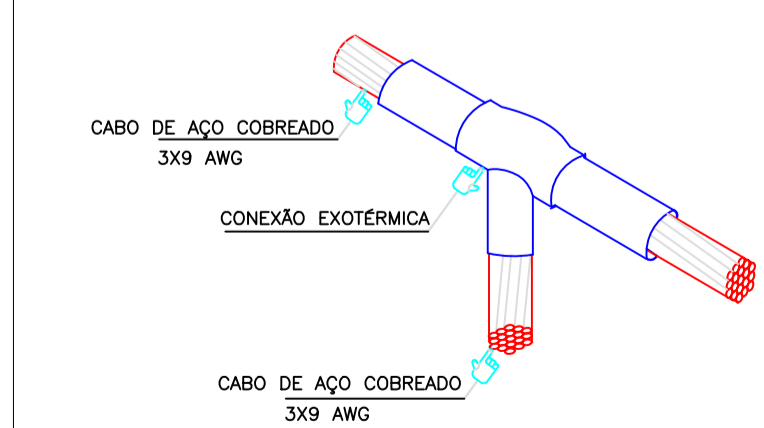


**DETALHE DA HASTE DE ATERRAMENTO**

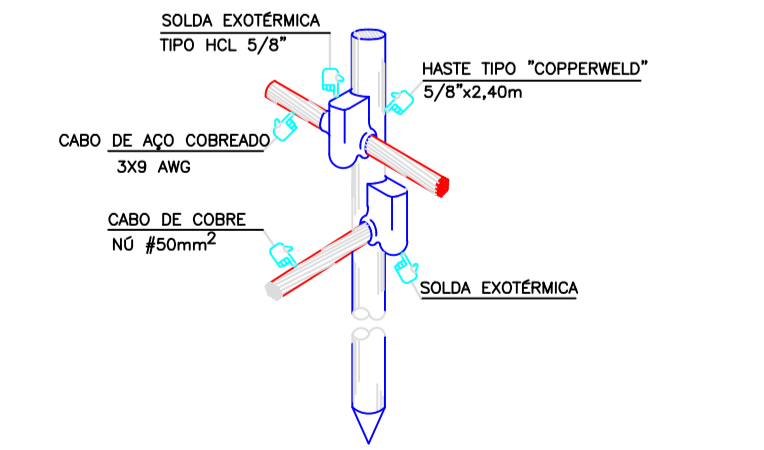

**DET. CANALETA (MALHA DE ATERRAMENTO)**

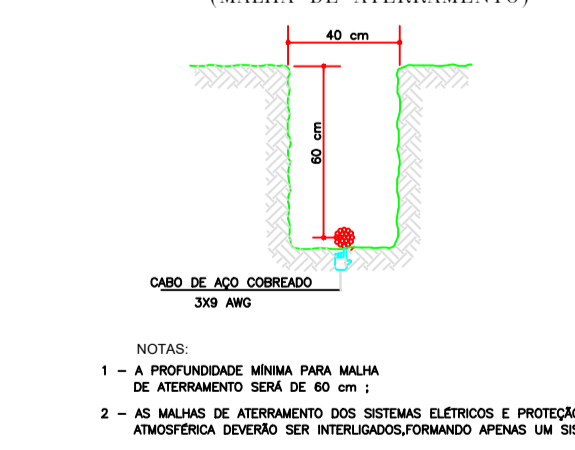

**MALHA DE ATERRAMENTO S/ ESCALA**

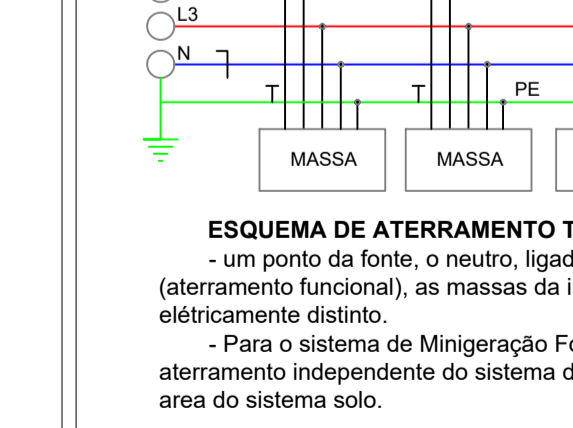

FEITO	VISTO	APROV.	DATA
ALTERAÇÕES			

PROJETO	VISTO	VISTO
DESENHO	APROV.	APROV.
CONFIRMO	APROV.	APROV.
	DATA	DATA

DIREITOS RESERVADOS  
LEI 5772 DE 21/12/71

PROPRIETÁRIO:  
NOME: MUNICÍPIO DE CLÁUDIA  
CNPJ: N°01.310.499/0001-04

ENDEREÇO DA OBRA:  
AVENIDA BRASIL, CLÁUDIA-MT  
SECRETARIA DE AGRICULTURA

ASSUNTO:  
- PROJETO MICROGERAÇÃO DISTRIBUIDA  
- DIAGRAMA TRIFILAR  
- DIAGRAMA UNIFILAR  
- ATERRAMENTO  
- PLACA DE ADVERTÊNCIA

MUNICÍPIO: CLÁUDIA - MT  
UNIDADE CONSUMIDORA: 6/2758744-3

DATA: AGOSTO DE 2022  
F.N°: 01/03

DESENHO: GABRIELI

RESPONSÁVEL TÉCNICO:  
VALDINEY DE SOUZA SILVA  
RNP: nº 120469034-0  
Especialidade: Engenheiro Eletricista