



PREFEITURA MUNICIPAL DE CLÁUDIA - MT

RODOVIAS MUNICIPAIS: Estr. Valdirene T1 / Estr. Valdirene T2 / Estr. Estela / Estr. Gladys

TRECHO: Entre a MT-423 e o KM 1.40

SEGMENTO: Est. 0+0,00 à 58+1,87 / Est. 0+0,00 à 5+0,00 / Est. 0+0,00 à 31+1,10 / Est. 0+0,00 à 9+6,13

EXTENSÃO: 2,07 km

PROJETO EXECUTIVO DE IMPLANTAÇÃO E PAVIMENTAÇÃO

VOLUME 2.1 - SEÇÕES TRANSVERSAIS

AGOSTO / 2023



PREFEITURA MUNICIPAL DE CLÁUDIA - MT

RODOVIAS MUNICIPAIS: Estr. Valdirene T1 / Estr. Valdirene T2 / Estr. Estela / Estr. Gladys

TRECHO: Entre a MT-423 e o KM 1.40

SEGMENTO: Est. 0+0,00 à 58+1,87 / Est. 0+0,00 à 5+0,00 / Est. 0+0,00 à 31+1,10 / Est. 0+0,00 à 9+6,13

EXTENSÃO: 2,07 km

PROJETO EXECUTIVO DE IMPLANTAÇÃO E PAVIMENTAÇÃO

ELABORAÇÃO: AMPLA CONSTRUÇÕES E EMPREENDIMENTOS LTDA
ATA DE REGISTRO DE PREÇOS: 070/2022

VOLUME 2.1 - SEÇÕES TRANSVERSAIS

APRESENTAÇÃO

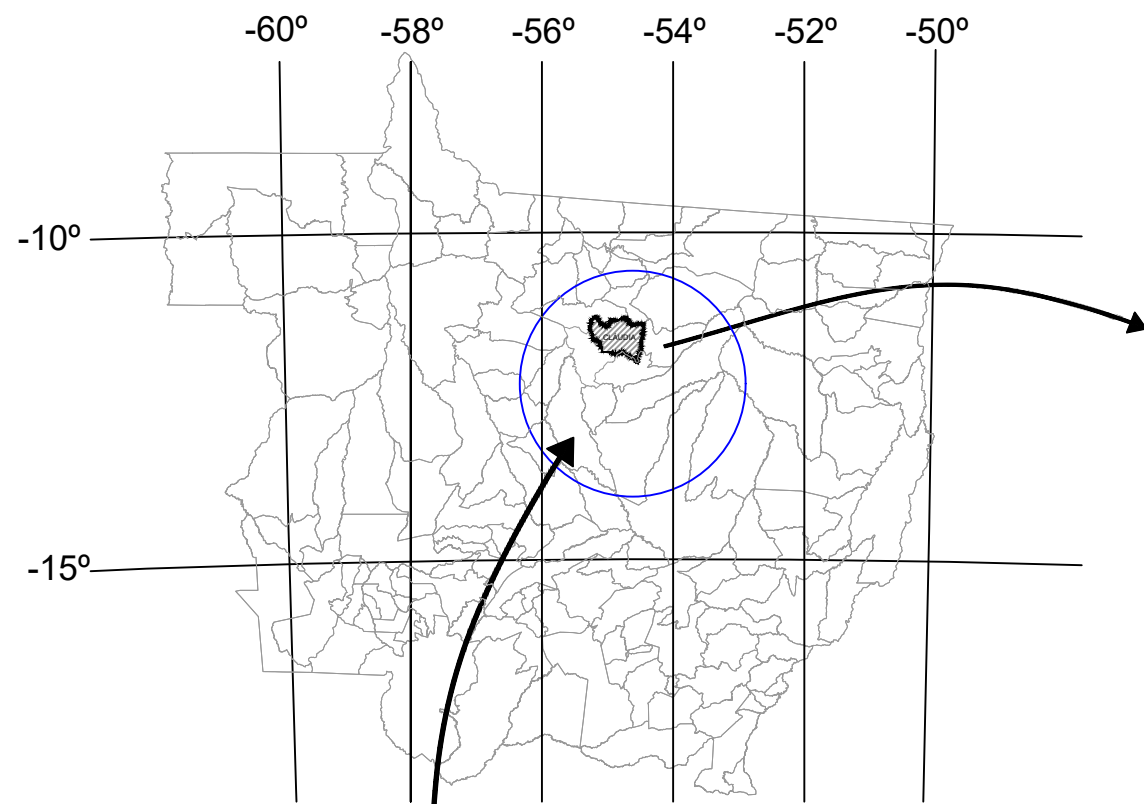
O presente Volume 2.1 - SEÇÕES TRANSVERSAIS integra o PROJETO EXECUTIVO DE IMPLANTAÇÃO E PAVIMENTAÇÃO ASFÁLTICA DAS RODOVIAS MUNICIPAIS ESTRADA VALDIRENE -TRECHO 01, ESTRADA VALDIRENE - TRECHO 02, ESTRADA ESTELA e ESTRADA GLADYS e apresenta as folhas de projeto entre ST-1 e ST-12.

Este volume contém as seções transversais conforme o projeto geométrico, elementos necessários à execução dos projetos. Está apresentado em formato A3.

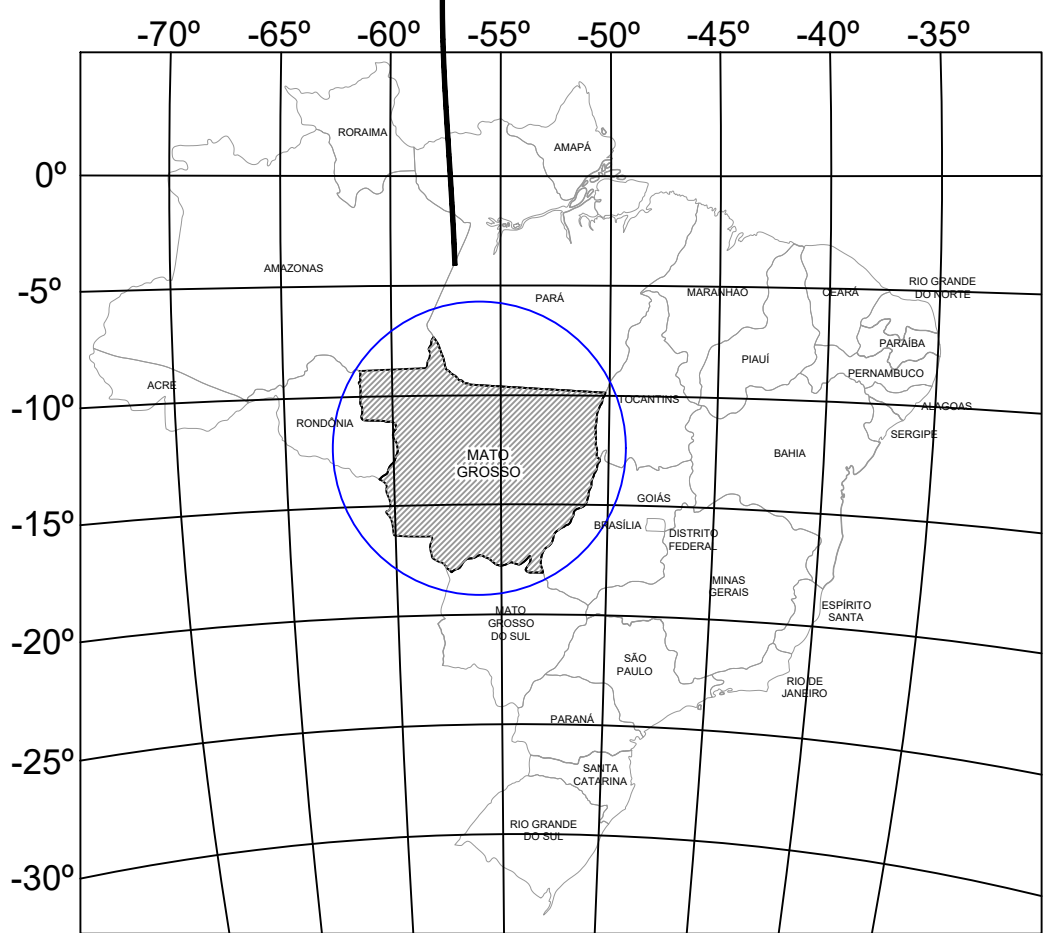
CONTEÚDO

1. MAPA DE SITUAÇÃO.....	MS-01
2. SEÇÃO TIPO DE TERRAPLANAGEM.....	STT-01
3. SEÇÕES TRANSVERSAIS.....	ST-01 à ST-12

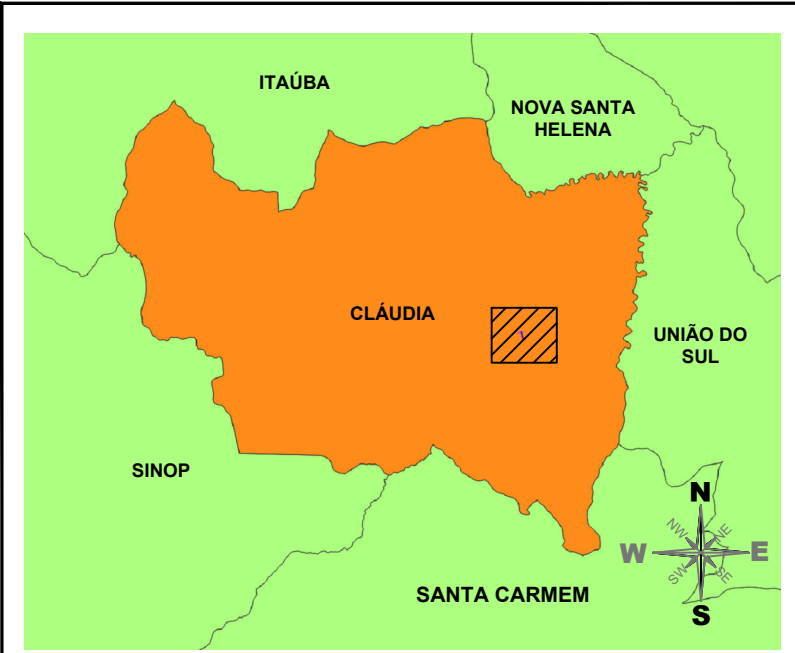
1. MAPA DE SITUAÇÃO




SEM ESCALA





SEM ESCALA





-  Recorte
-  Estr. Valdirene T1
-  Estr. Estela
-  Cláudia - MT
-  Estr. Valdirene T2
-  Estr. Gladys



Coordenadas Est. Gladys:

-  Início - Estaca 0 + 0,00:
732530.1642 E
8728332.5371 S
-  Fim - Estaca 9 + 6,13:
732707.8316 E
8728388.0280 S



Coordenadas Est. Valdirete T1:

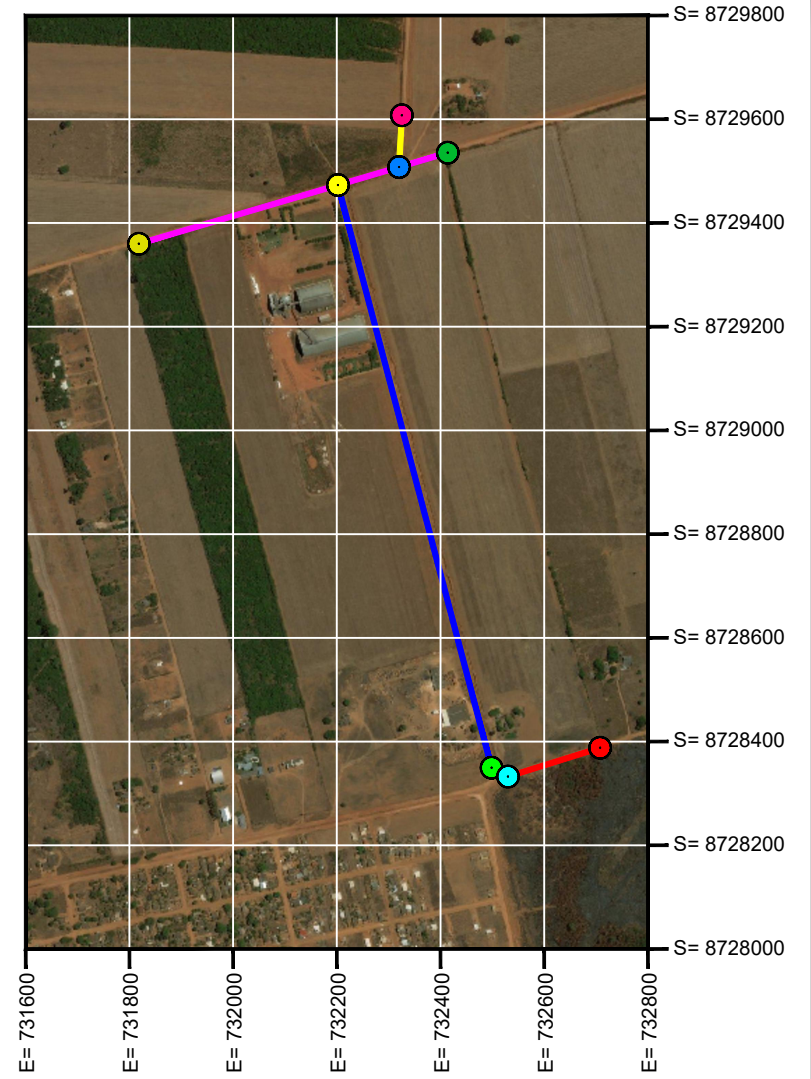
-  Início - Estaca 0 + 0,00:
732498.4902 E
8728349.6056 S
-  Fim - Estaca 58 + 1,87:
8729473.0883 E
732202.2918 S

Coordenadas Est. Valdirete T2:



-  Início - Estaca 0 + 0,00:
732320.0625 E
8729507.8018 S
-  Fim - Estaca 5 + 0,00:
732325.4590 E
8729607.6561 S

Coordenadas Est. Estela:

-  Início - Estaca 0 + 0,00:
731818.2218 E
8729359.8816 S
-  Fim - Estaca 31 + 1,10:
732413.9838 E
8729535.4856 S

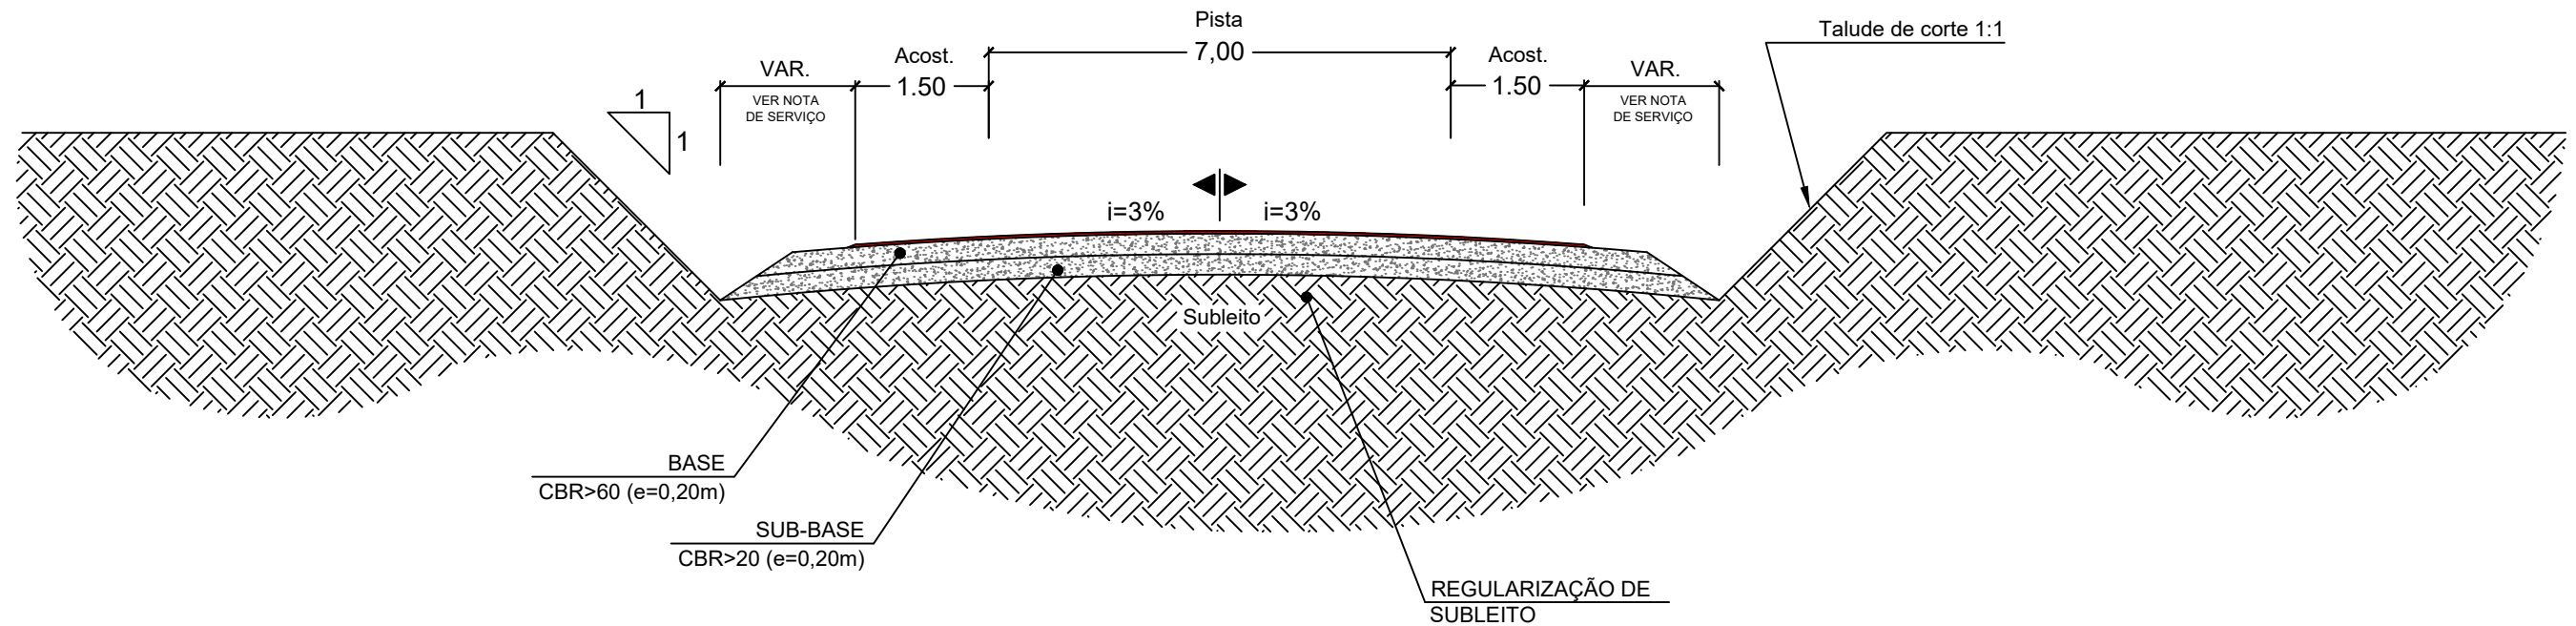


Observações:
a) O levantamento planialtimétrico e o projeto foi elaborado usando como o sistema de coordenadas UTM / SIRGAS 2000.

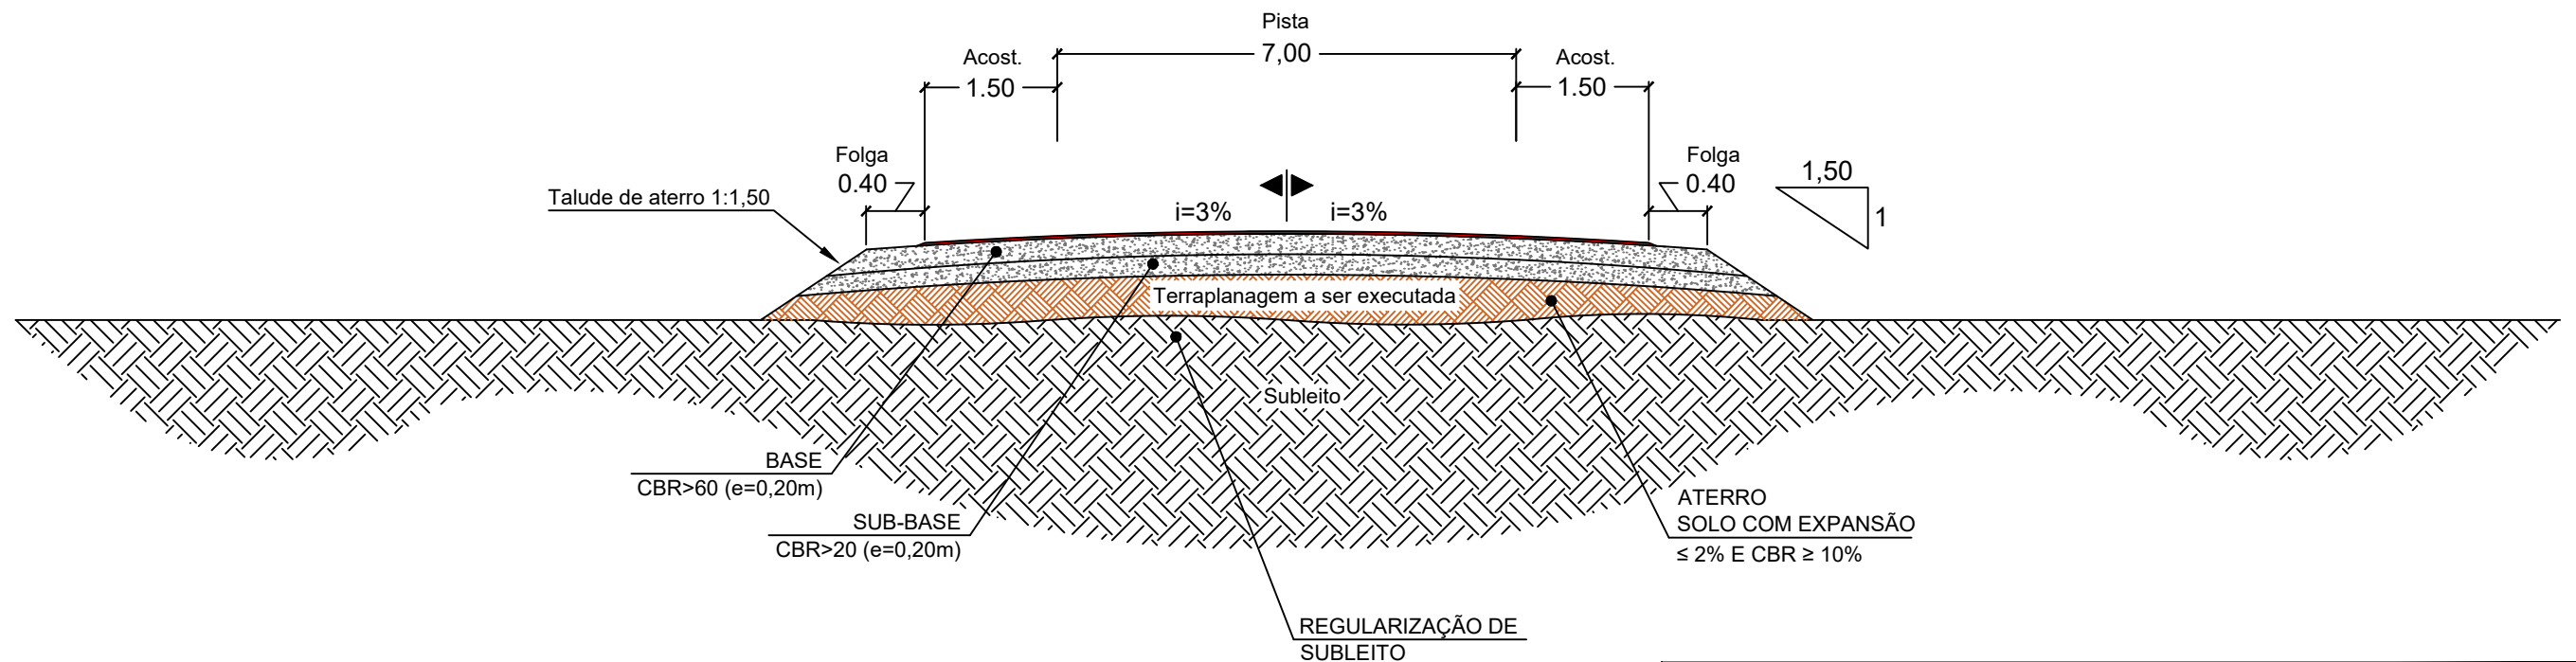
 PREFEITURA MUNICIPAL DE CLÁUDIA-MT 	
RODOVIAS MUNICIPAIS: Estr. Valdirene T1 / Estr. Valdirene T2 / Estr. Estela / Estr. Gladys TRECHO: Entre a MT-423 e o KM 1.40 SEGMENTO: Est. 0+0,00 à 58+1,87 / Est. 0+0,00 à 5+0,00 / Est. 0+0,00 à 31+1,10 / Est. 0+0,00 à 9+6,13 EXTENSÃO: 2,07 km	
ASSUNTO: MAPA DE SITUAÇÃO	MS-01 ESCALA: Sem escala

2. SEÇÃO TIPO DE TERRAPLANAGEM

Seção tipo de corte (tangente)



Seção tipo de aterro (tangente)



Observações:

a) O levantamento planialtimétrico e o projeto foi elaborado usando como o sistema de coordenadas UTM / SIRGAS 2000.



PREFEITURA MUNICIPAL DE CLÁUDIA-MT



RODOVIAS MUNICIPAIS: Estr. Valdirene T1 / Estr. Valdirene T2 / Estr. Estela / Estr. Gladys
 TRECHO: Entre a MT-423 e o KM 1.40
 SEGMENTO: Est. 0+0,00 à 58+1,87 / Est. 0+0,00 à 5+0,00 / Est. 0+0,00 à 31+1,10 / Est. 0+0,00 à 9+6,13
 EXTENSÃO: 2,07 km

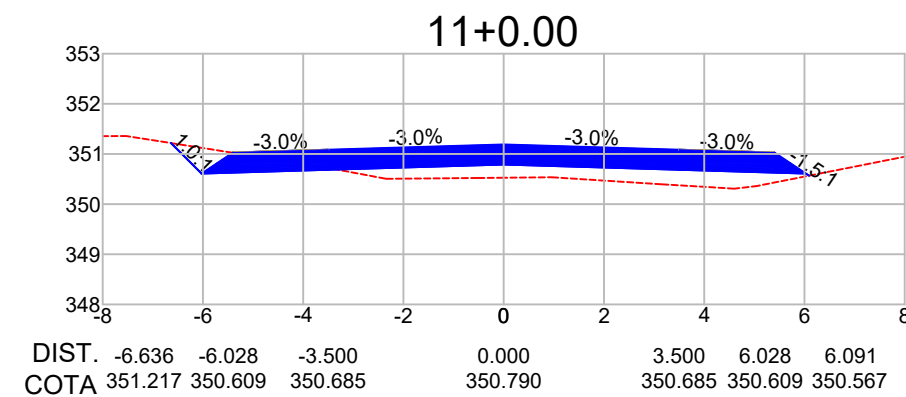
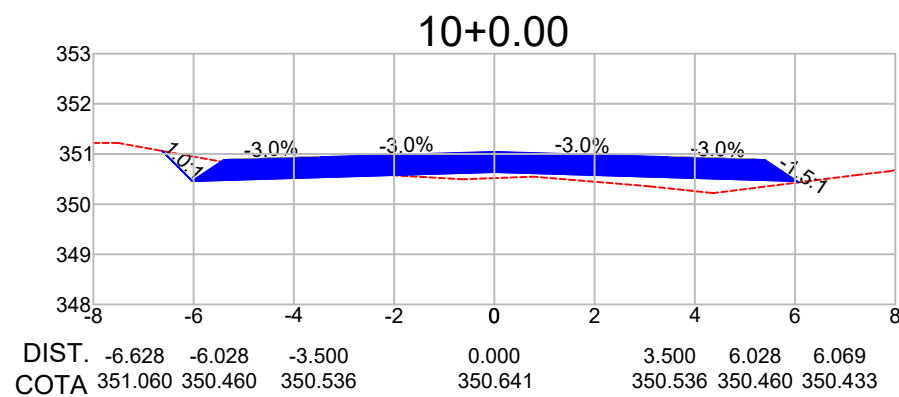
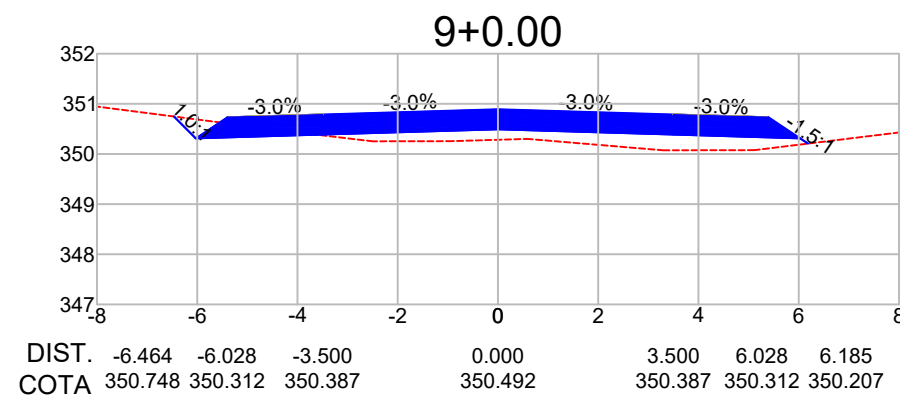
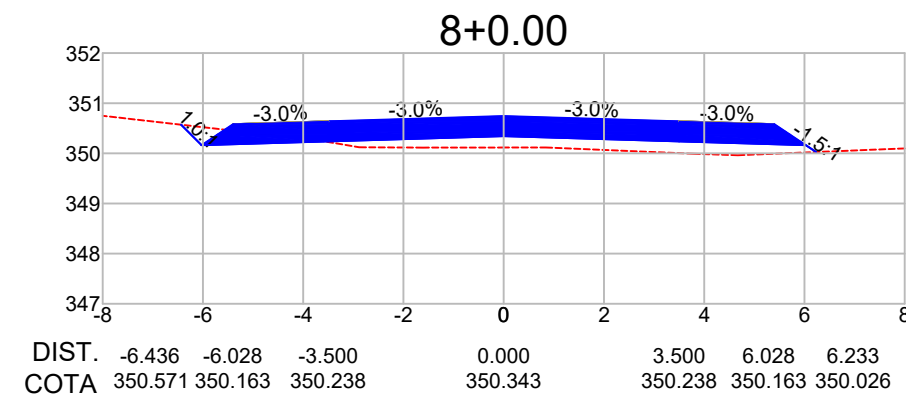
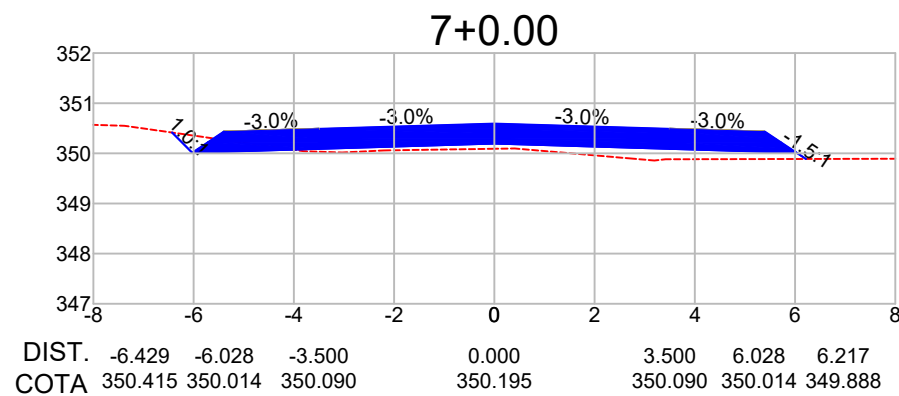
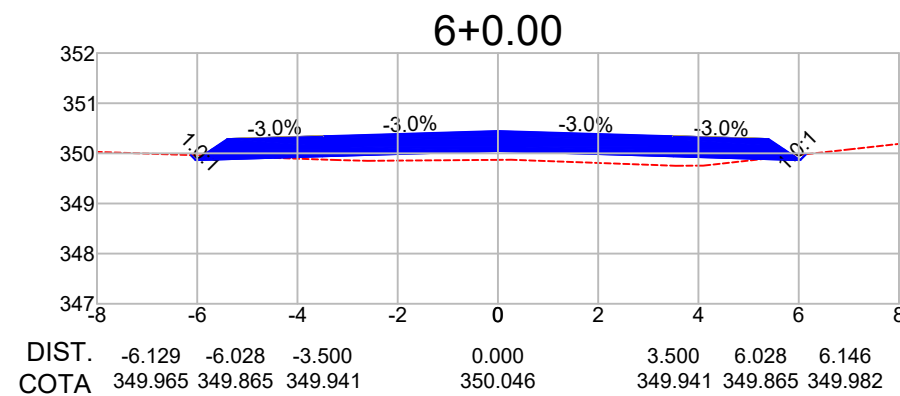
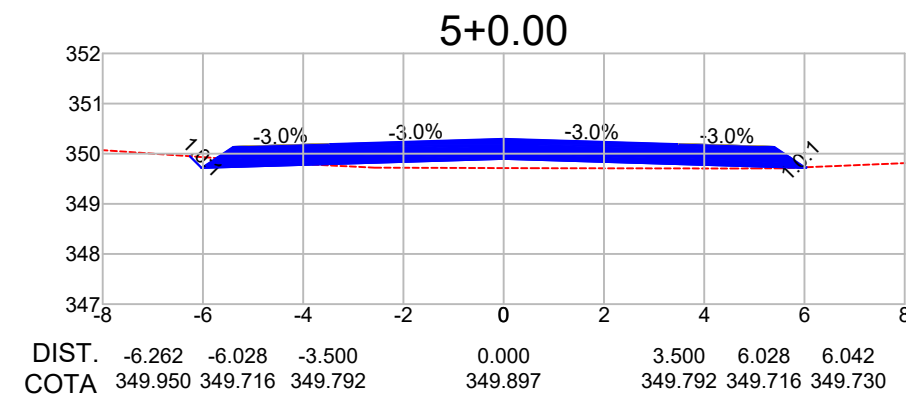
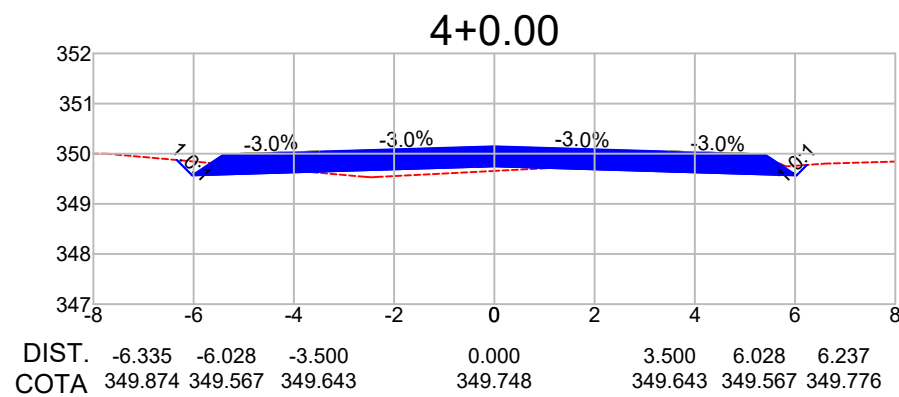
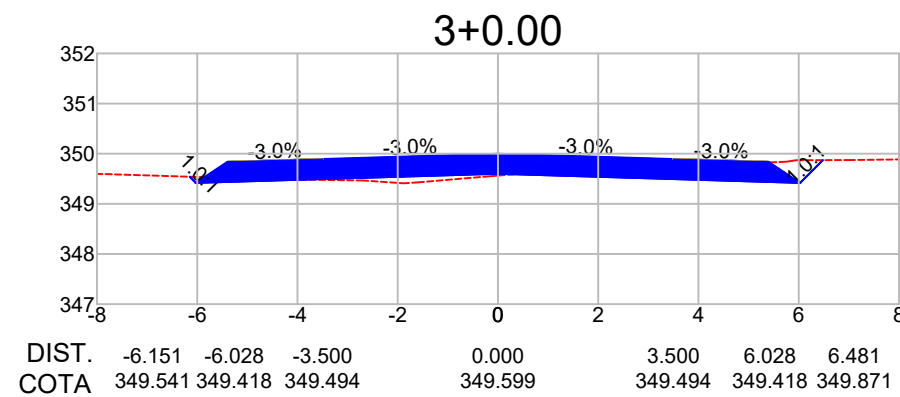
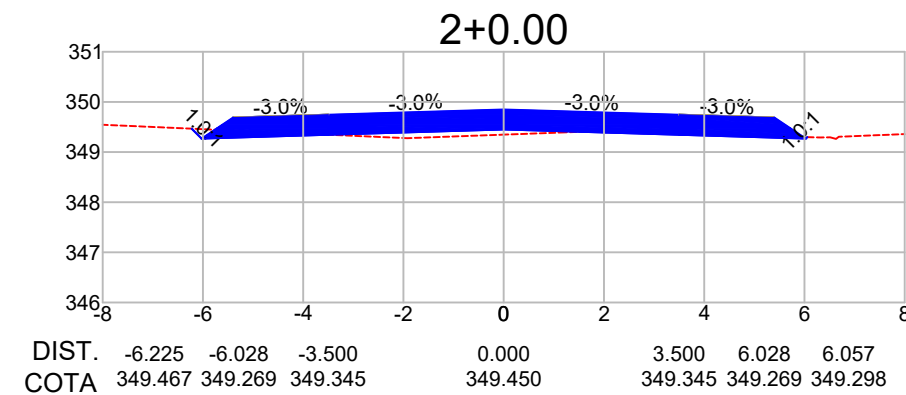
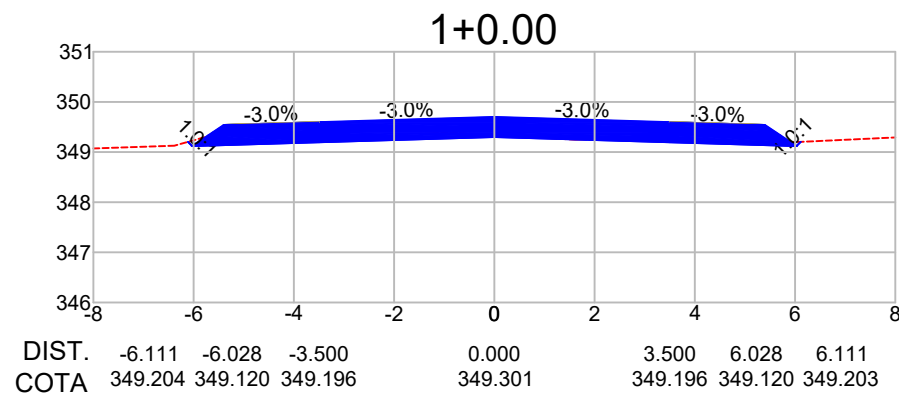
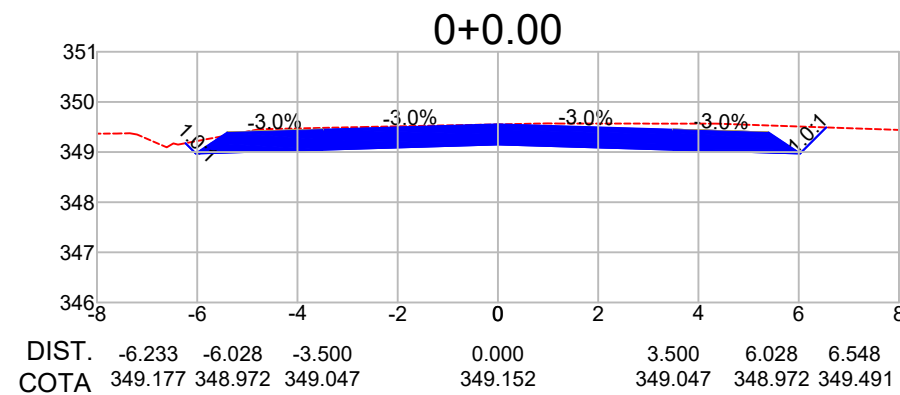
STT-01

ASSUNTO:

SEÇÃO TIPO DE TERRAPLANAGEM

ESCALA:
Sem escala

3. SEÇÕES TRANSVERSAIS



Observações:

- a) Todas as dimensões apresentadas neste projeto estão em metros.
- b) O levantamento planialtimétrico e o projeto foi elaborado usando como o sistema de coordenadas UTM / SIRGAS 2000.



PREFEITURA MUNICIPAL DE CLÁUDIA-MT

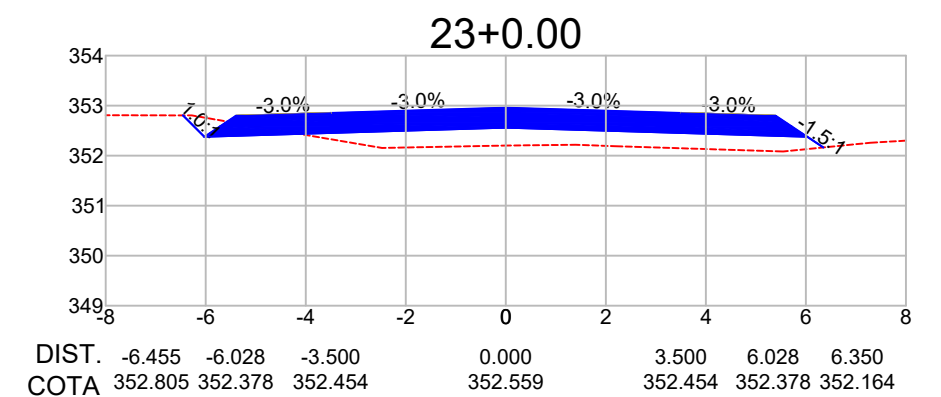
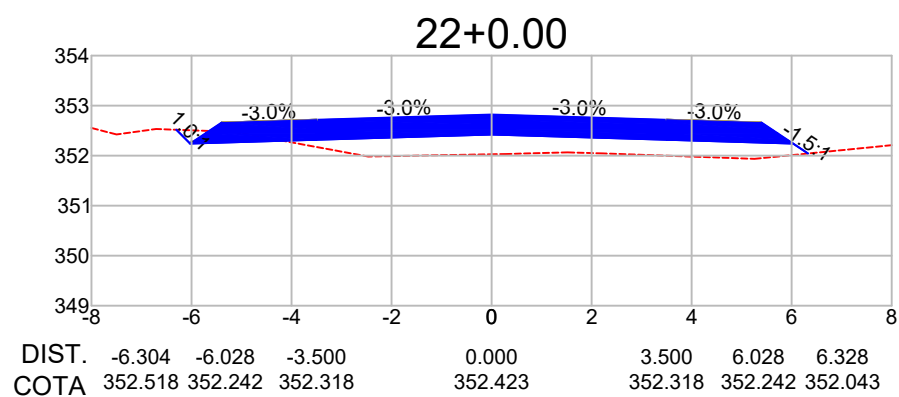
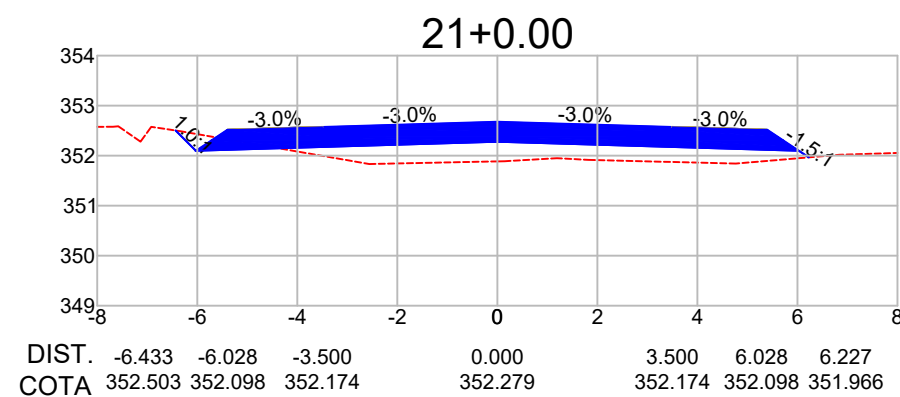
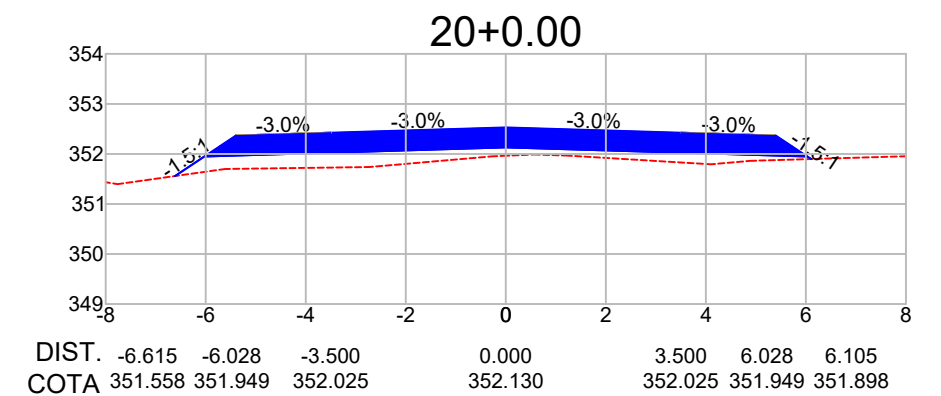
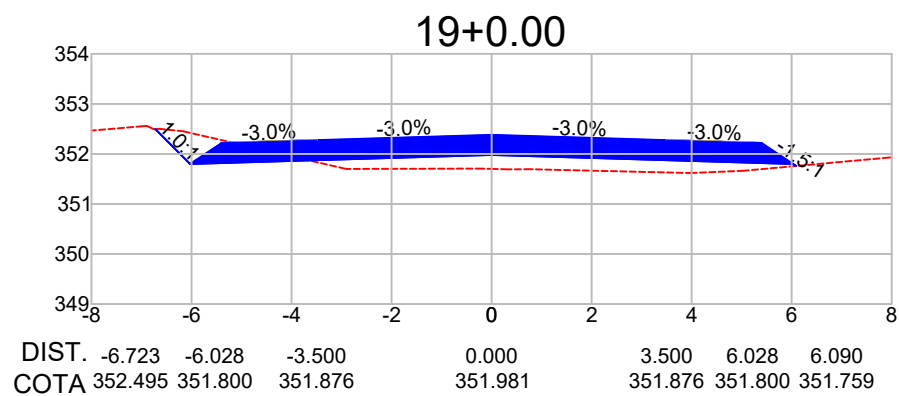
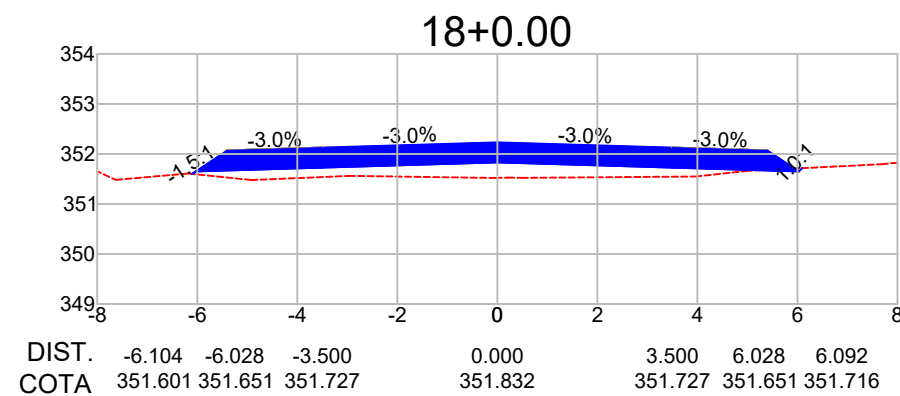
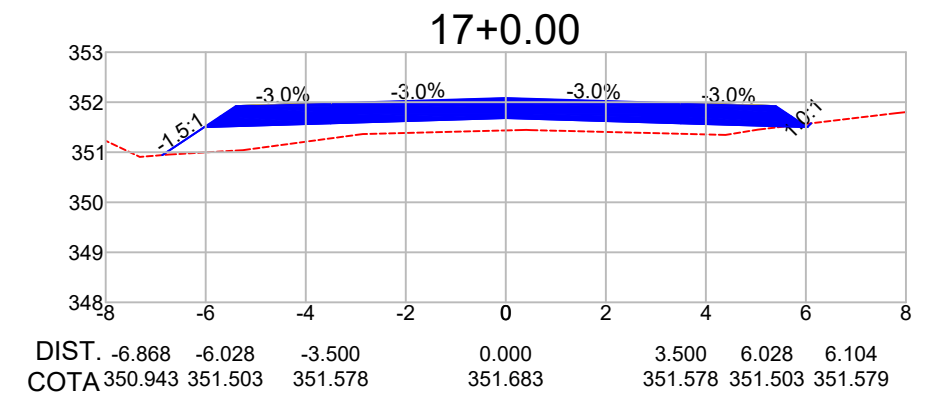
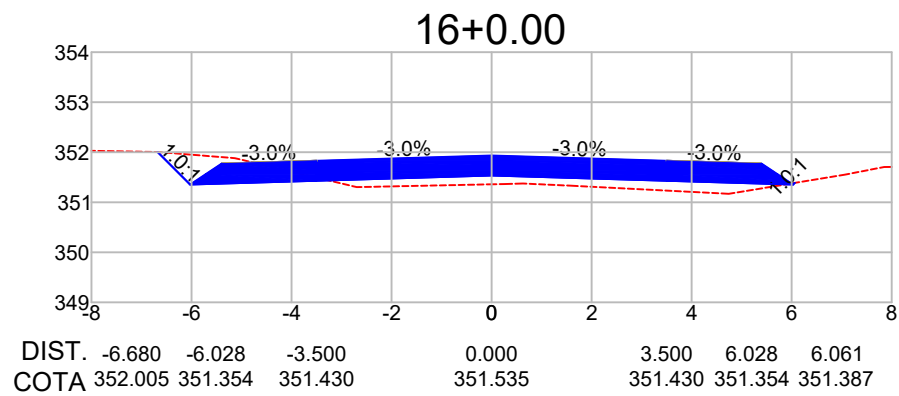
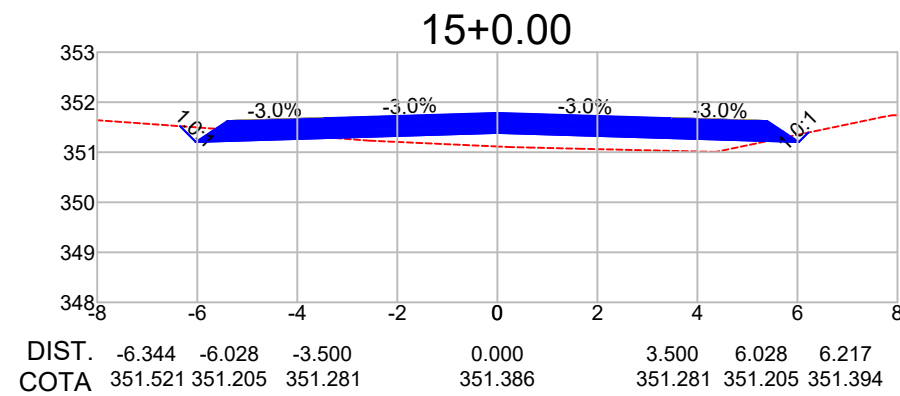
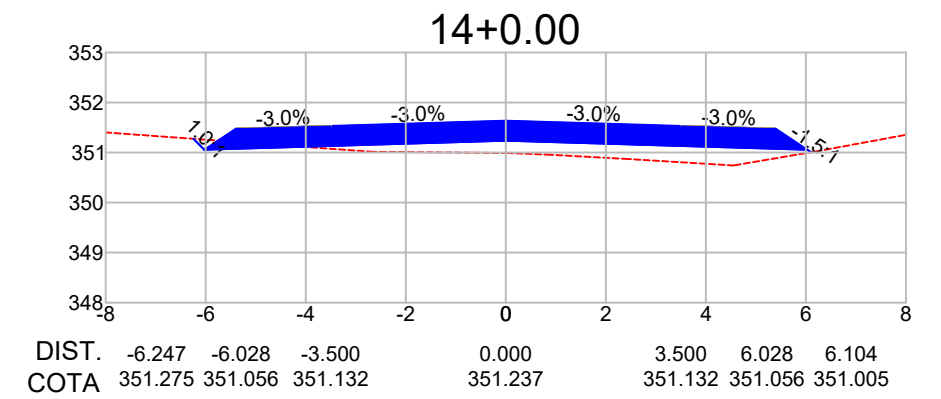
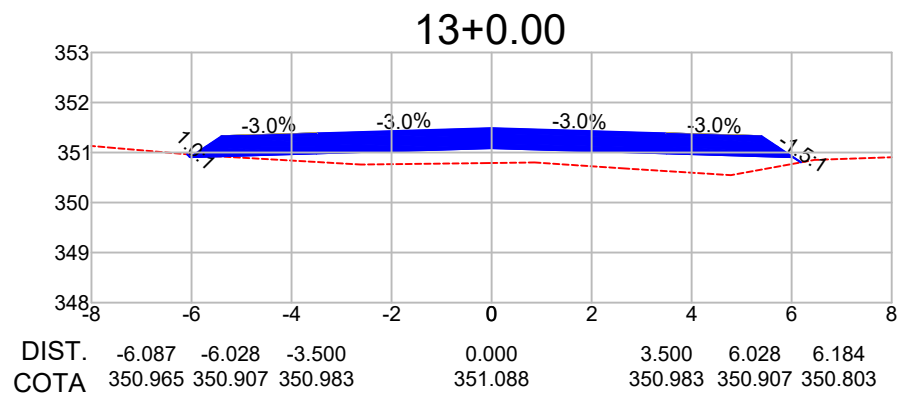
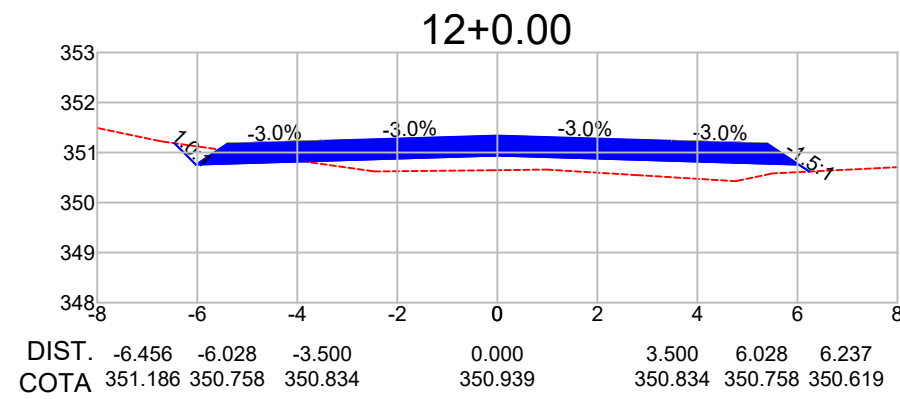


RODOVIAS MUNICIPAIS: Estr. Valdirene T1 / Estr. Valdirene T2 / Estr. Estela / Estr. Gladys
 TRECHO: Entre a MT-423 e o KM 1.40
 SEGMENTO: Est. 0+0,00 à 58+1,87 / Est. 0+0,00 à 5+0,00 / Est. 0+0,00 à 31+1,10 / Est. 0+0,00 à 9+6,13
 EXTENSÃO: 2,07 km

ST-01

ASSUNTO: **SEÇÕES TRANSVERSAIS**
 ESTRADA VALDIRENE T1 - ESTACA 0+0,00 À 11+0,00

ESCALA:
 1 : 150



Observações:

- a) Todas as dimensões apresentadas neste projeto estão em metros.
- b) O levantamento planialtimétrico e o projeto foi elaborado usando como o sistema de coordenadas UTM / SIRGAS 2000.



PREFEITURA MUNICIPAL DE CLÁUDIA-MT

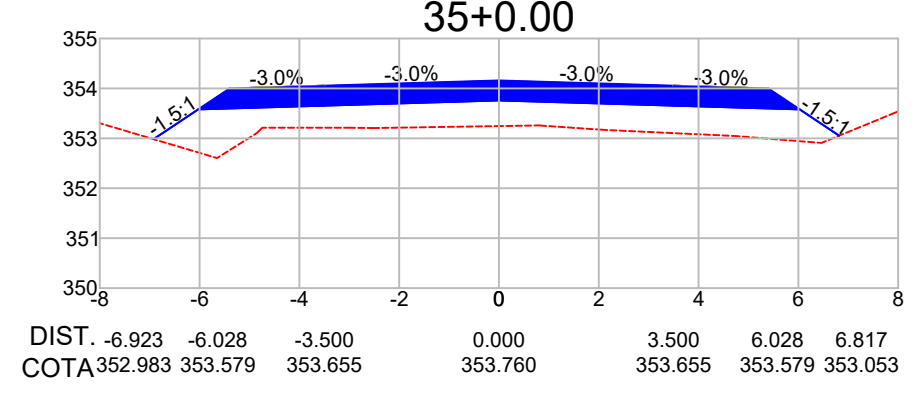
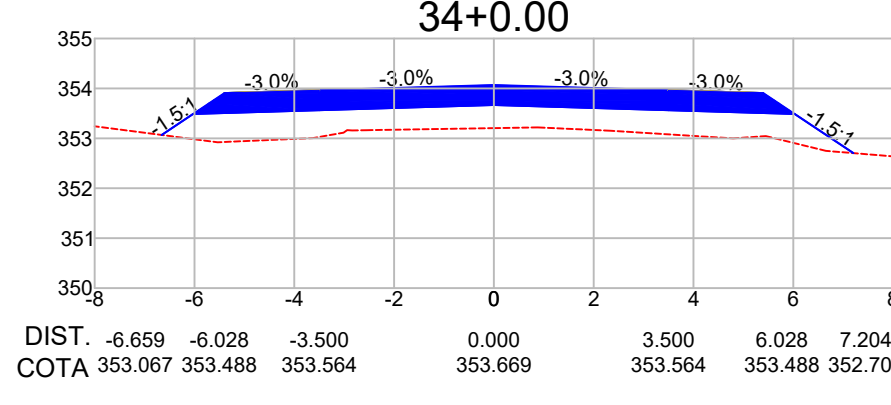
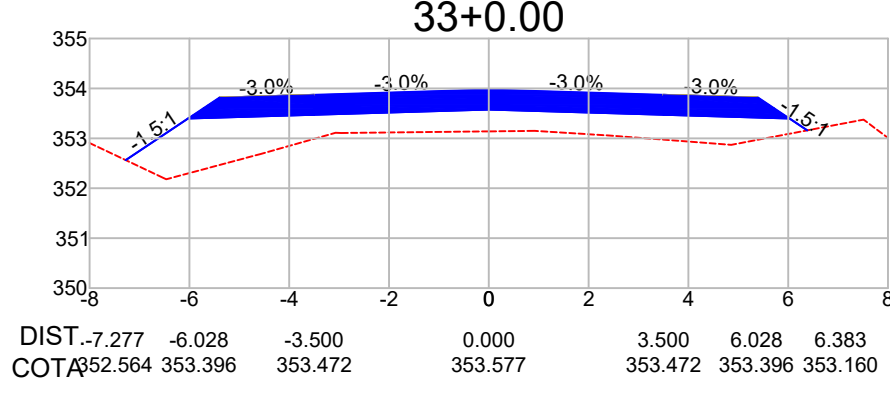
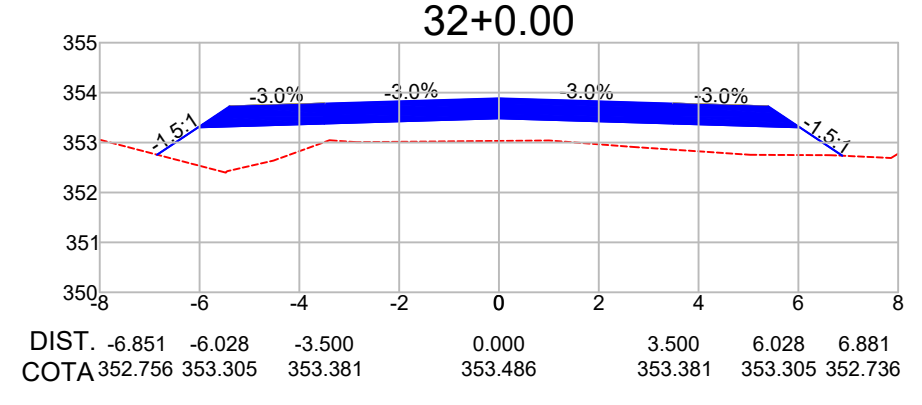
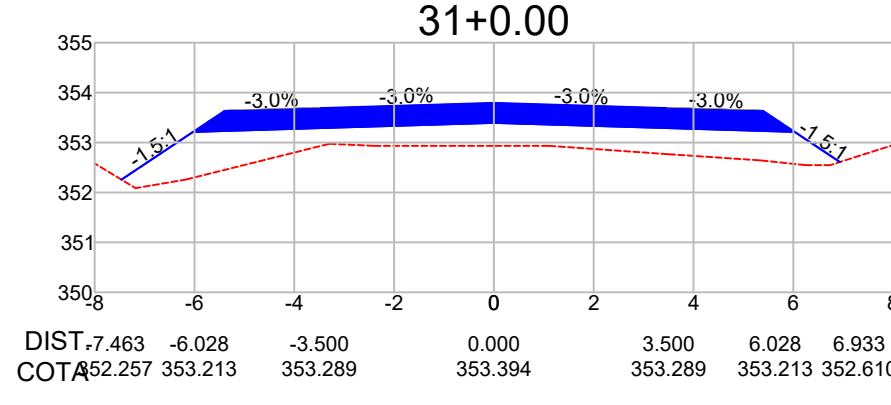
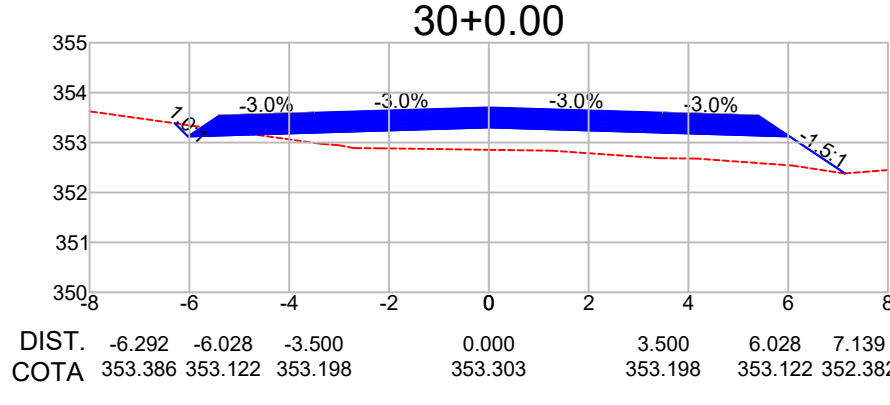
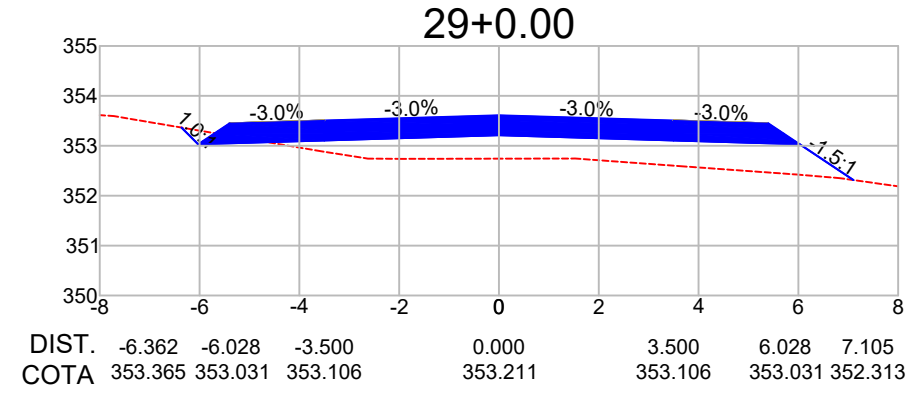
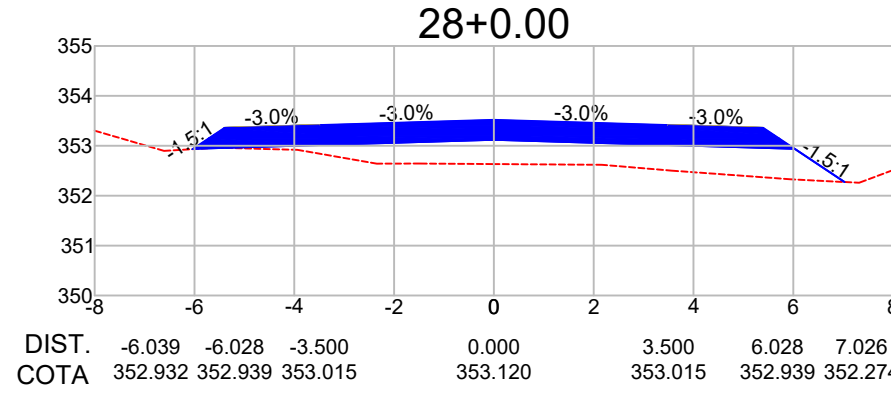
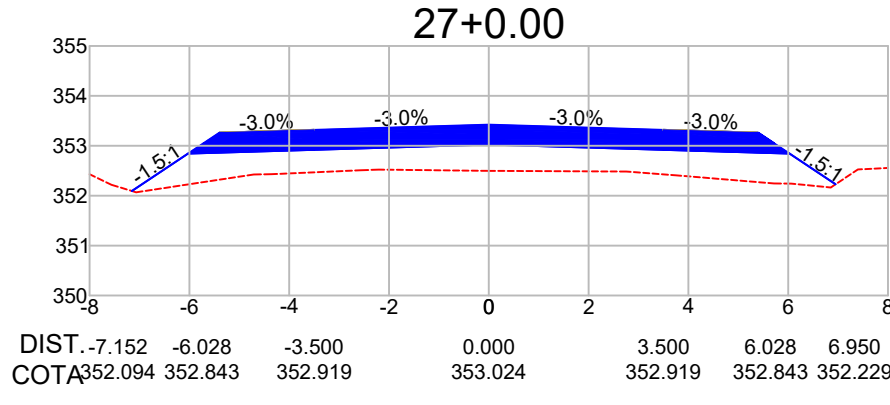
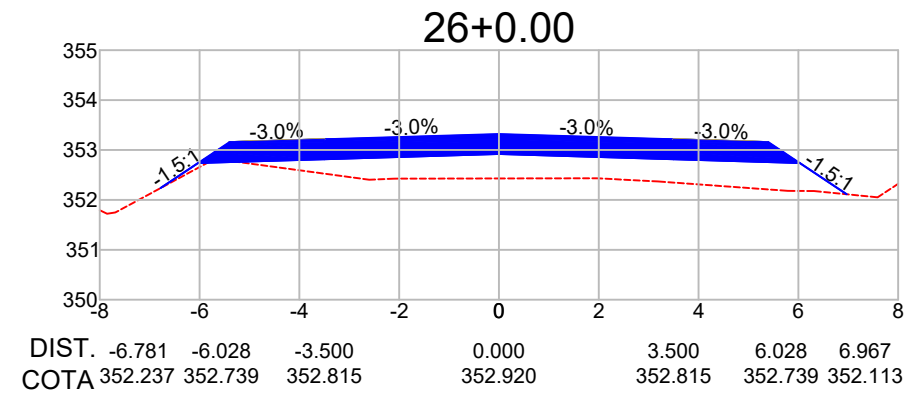
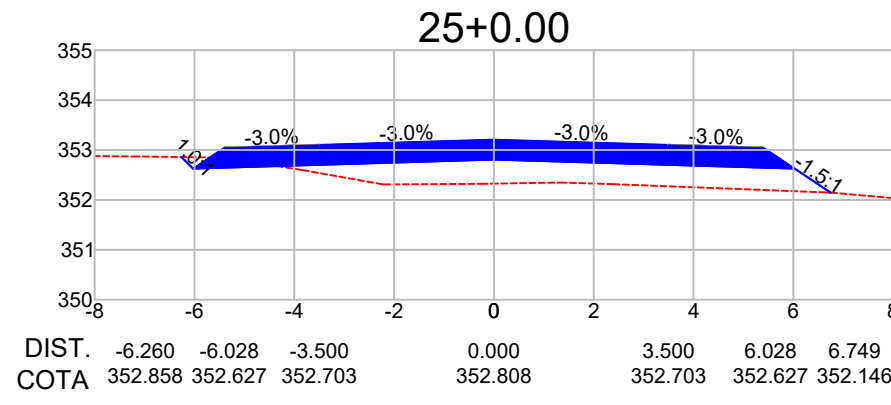
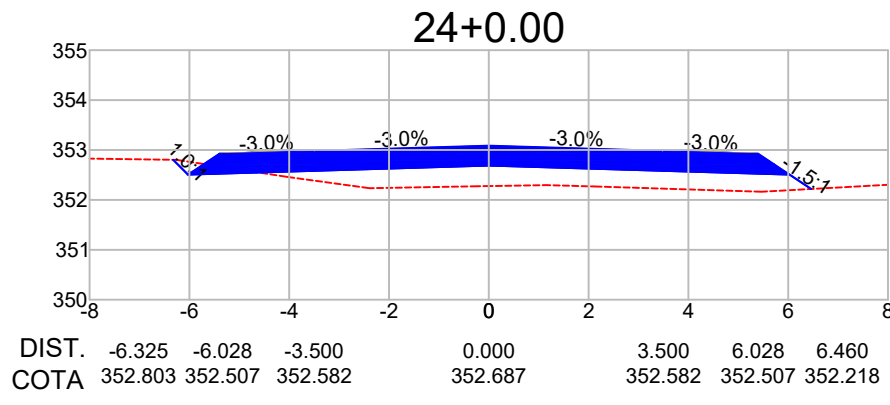


RODOVIAS MUNICIPAIS: Estr. Valdirene T1 / Estr. Valdirene T2 / Estr. Estela / Estr. Gladys
 TRECHO: Entre a MT-423 e o KM 1.40
 SEGMENTO: Est. 0+0,00 à 58+1,87 / Est. 0+0,00 à 5+0,00 / Est. 0+0,00 à 31+1,10 / Est. 0+0,00 à 9+6,13
 EXTENSÃO: 2,07 km



ST-02

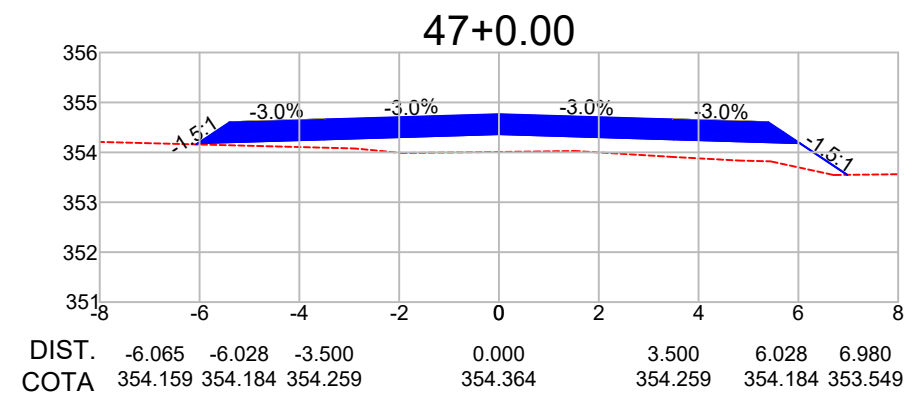
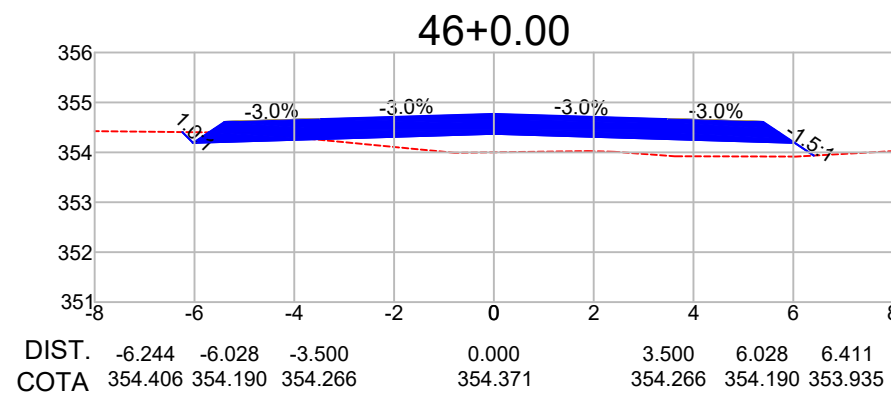
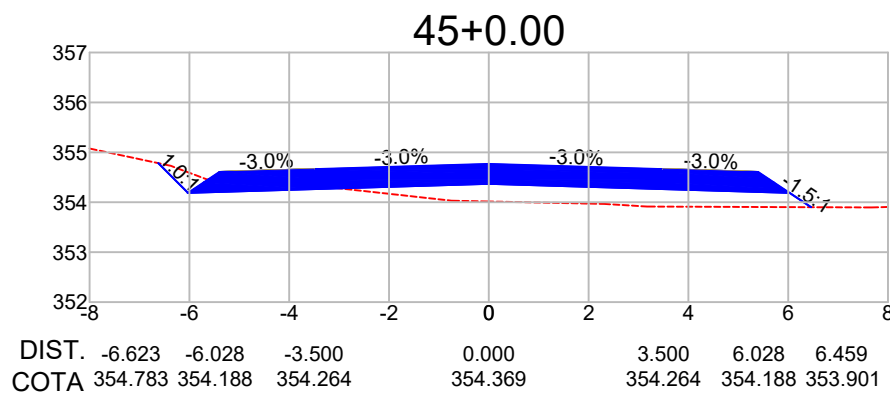
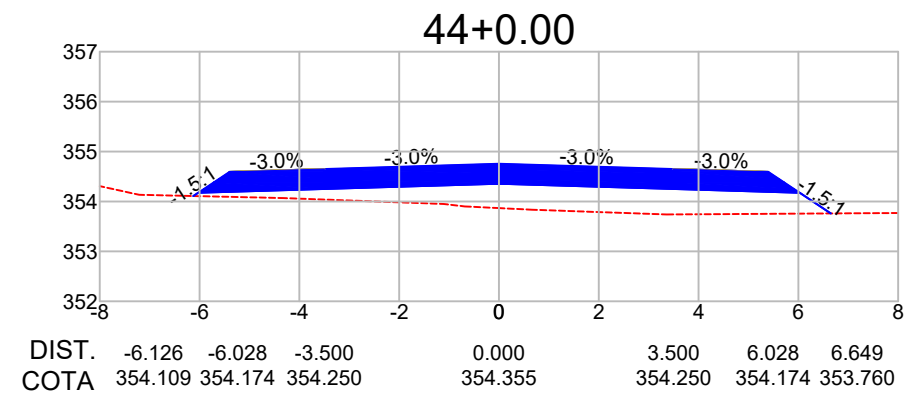
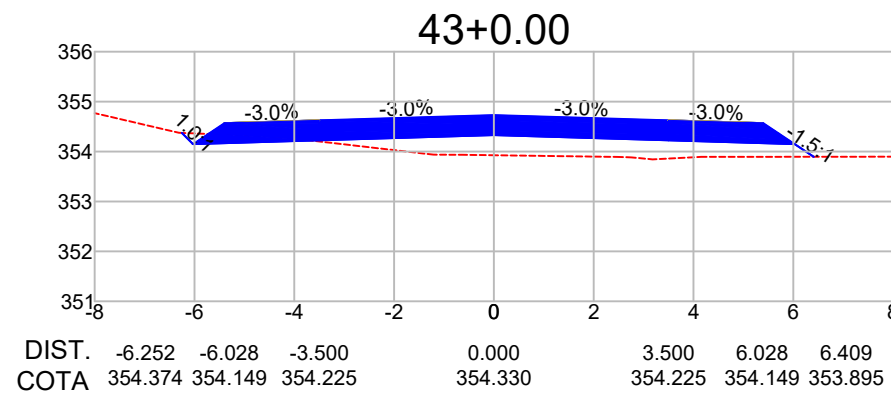
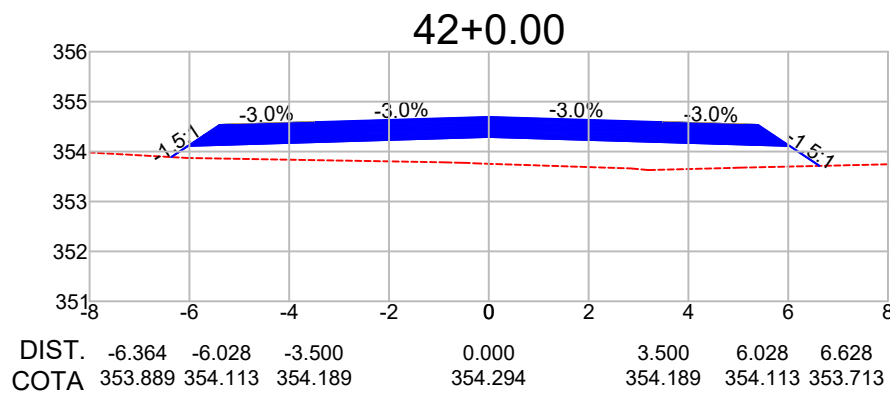
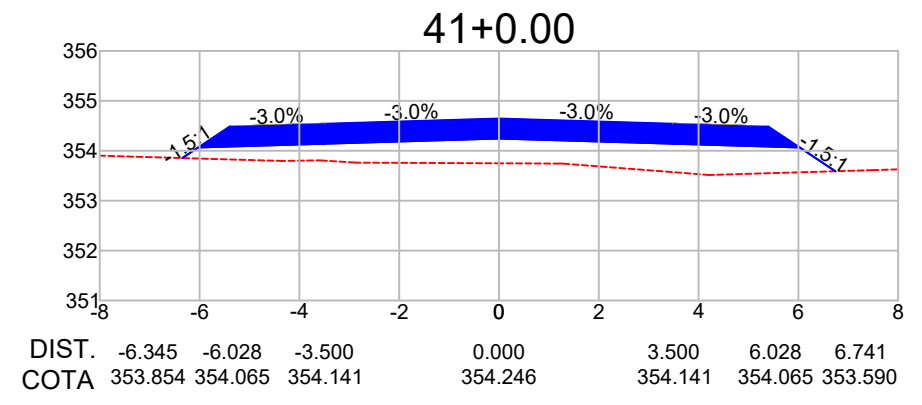
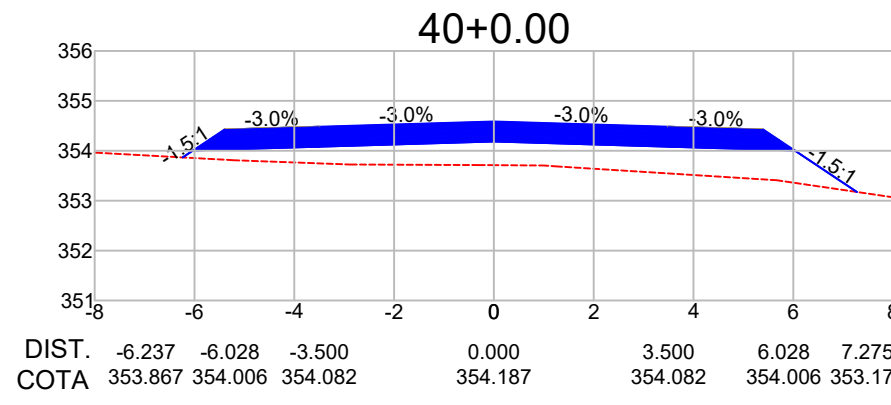
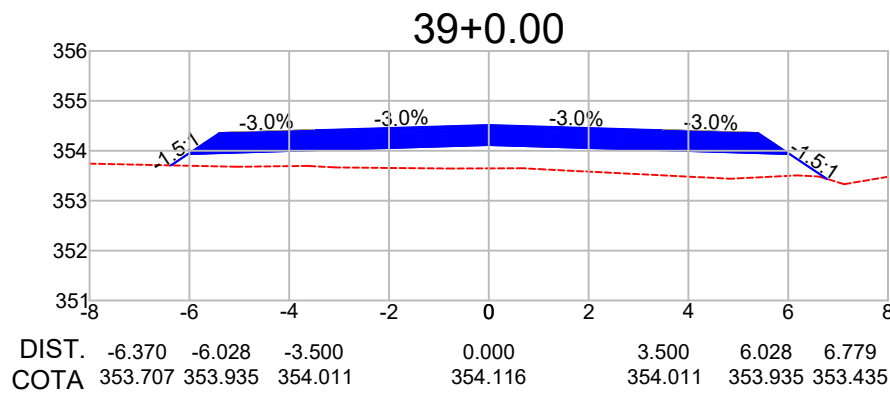
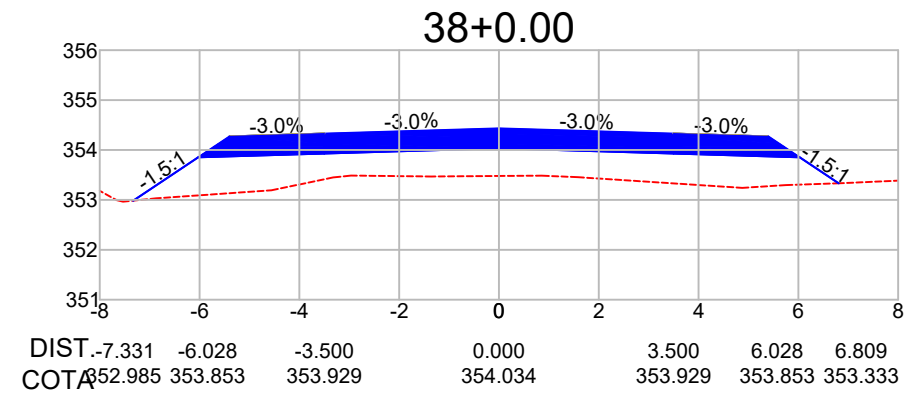
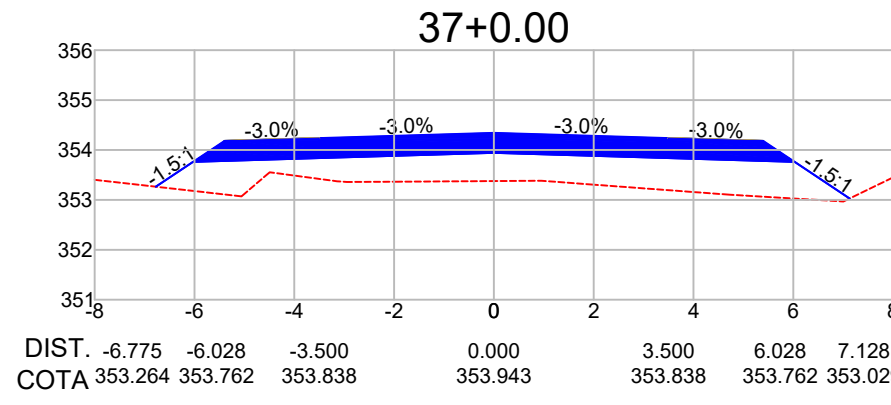
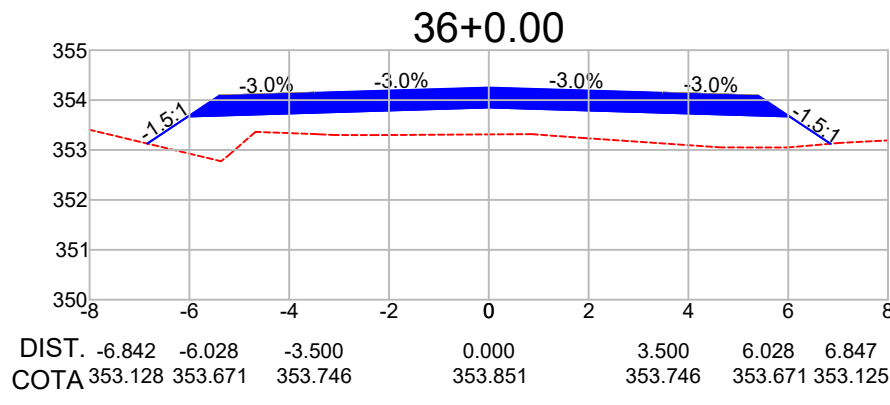
ASSUNTO: SEÇÕES TRANSVERSAIS
 ESTRADA VALDIRENE T1 - ESTACA 12+0,00 À 23+0,00

ESCALA:
 1 : 150





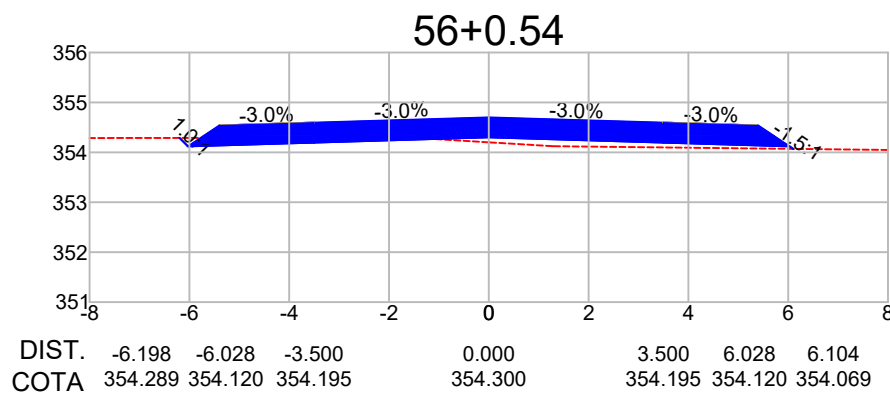
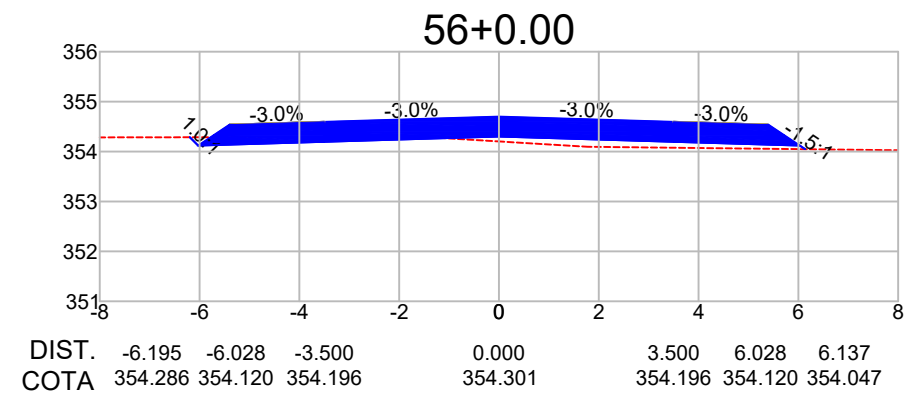
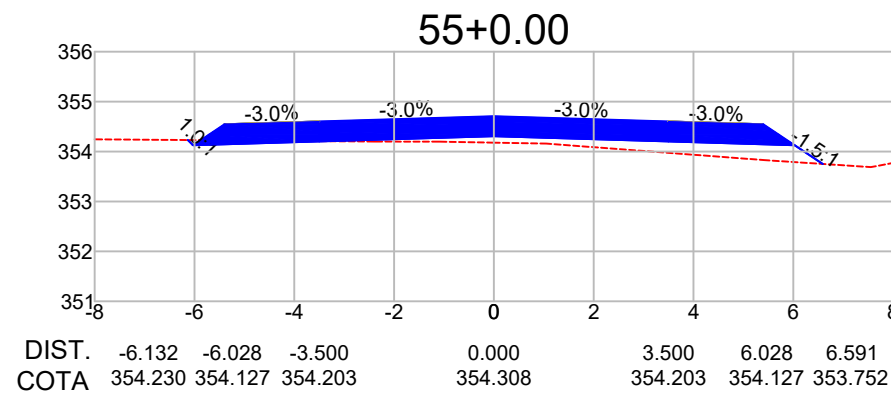
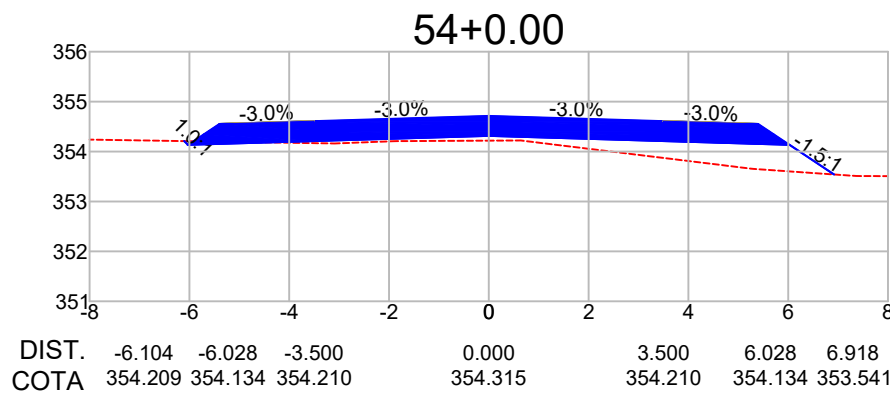
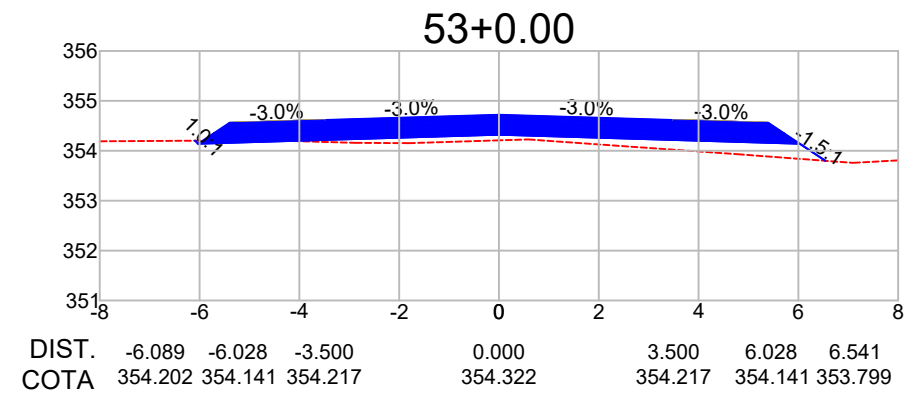
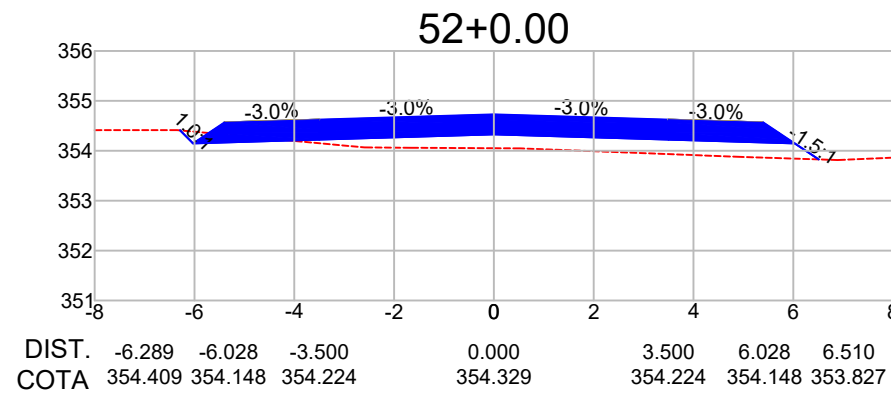
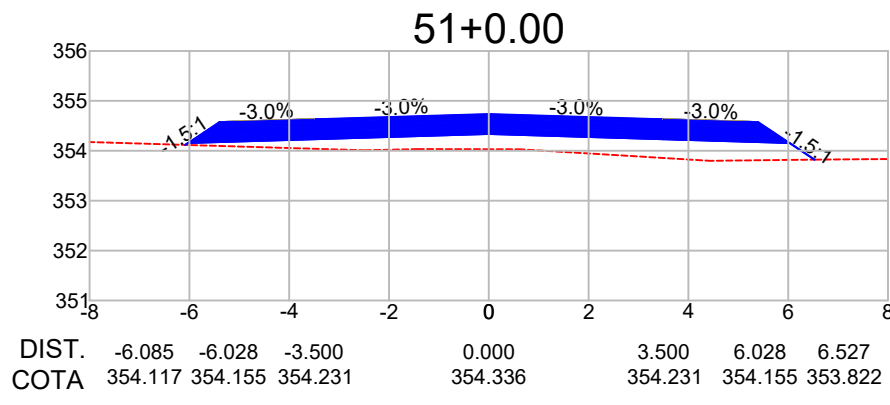
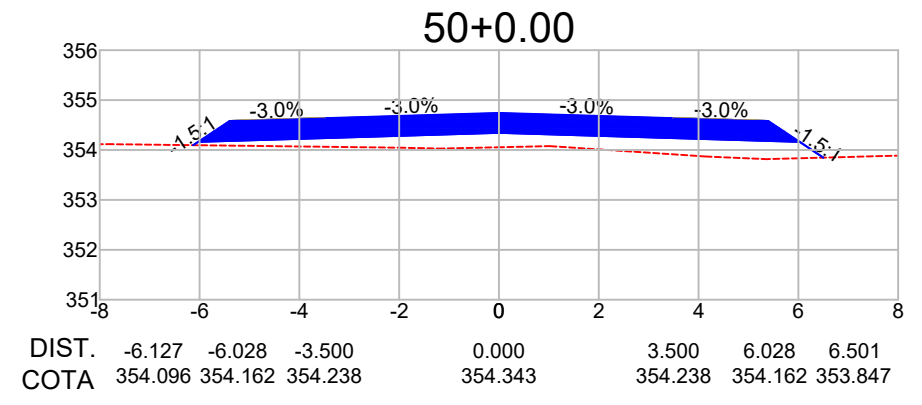
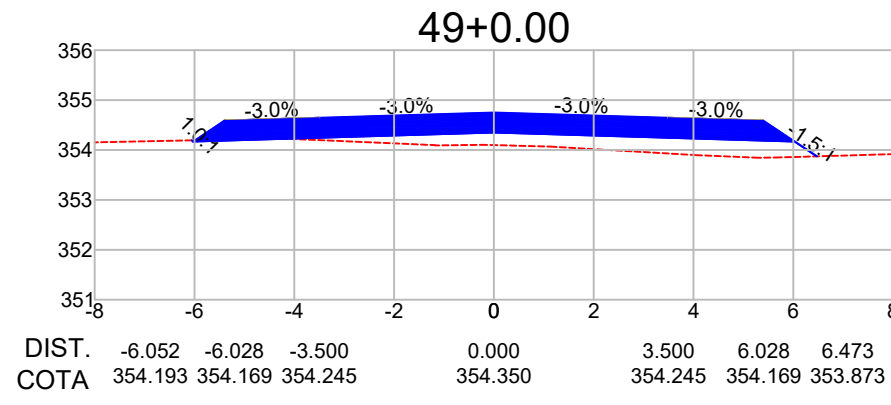
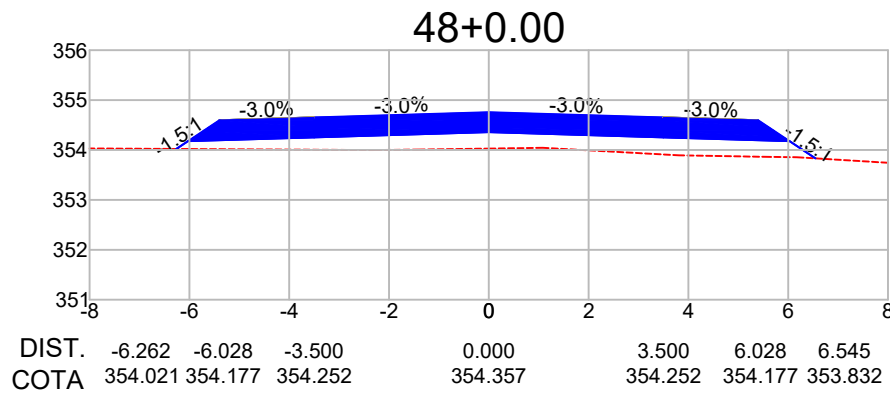
Observações:
a) Todas as dimensões apresentadas neste projeto estão em metros.
b) O levantamento planialtimétrico e o projeto foi elaborado usando como o sistema de coordenadas UTM / SIRGAS 2000.

	PREFEITURA MUNICIPAL DE CLÁUDIA-MT	
RODOVIAS MUNICIPAIS: Estr. Valdirene T1 / Estr. Valdirene T2 / Estr. Estela / Estr. Gladys TRECHO: Entre a MT-423 e o KM 1.40 SEGMENTO: Est. 0+0,00 à 58+1,87 / Est. 0+0,00 à 5+0,00 / Est. 0+0,00 à 31+1,10 / Est. 0+0,00 à 9+6,13 EXTENSÃO: 2,07 km		ST-03
ASSUNTO: SEÇÕES TRANSVERSAIS ESTRADA VALDIRENE T1 - ESTACA 24+0,00 À 35+0,00		ESCALA: 1 : 150





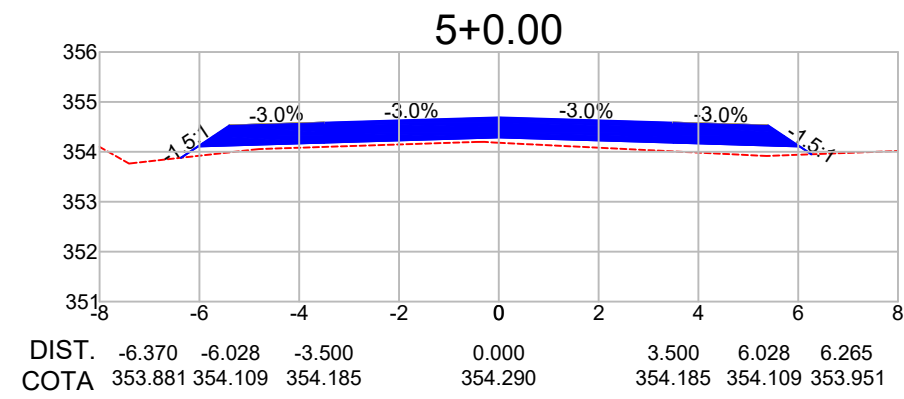
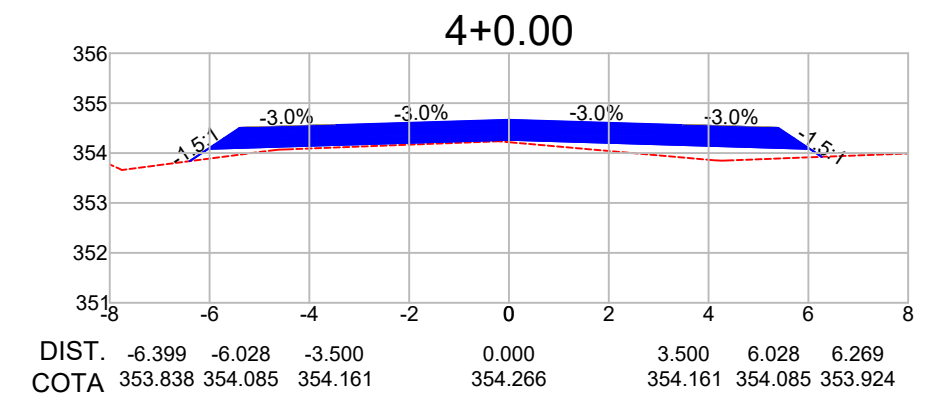
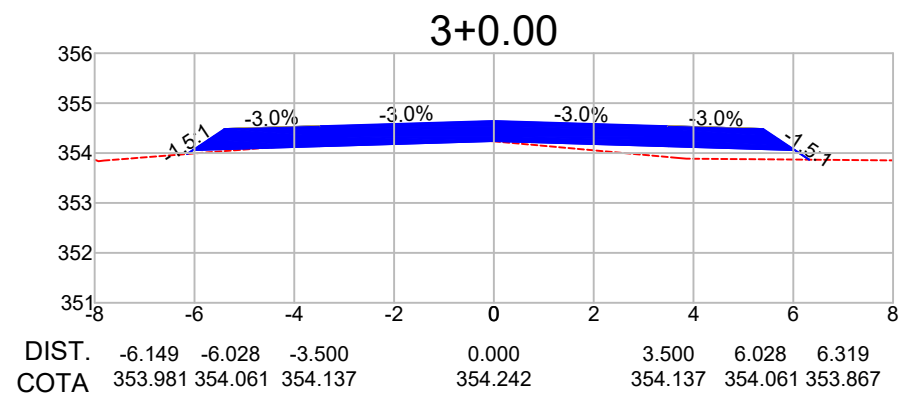
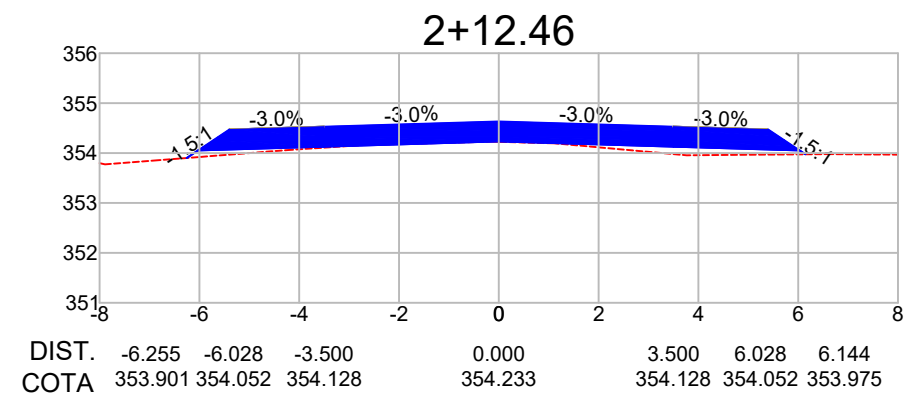
Observações:
a) Todas as dimensões apresentadas neste projeto estão em metros.
b) O levantamento planialtimétrico e o projeto foi elaborado usando como o sistema de coordenadas UTM / SIRGAS 2000.

 PREFEITURA MUNICIPAL DE CLÁUDIA-MT 	
RODOVIAS MUNICIPAIS: Estr. Valdirene T1 / Estr. Valdirene T2 / Estr. Estela / Estr. Gladys TRECHO: Entre a MT-423 e o KM 1.40 SEGMENTO: Est. 0+0,00 à 58+1,87 / Est. 0+0,00 à 5+0,00 / Est. 0+0,00 à 31+1,10 / Est. 0+0,00 à 9+6,13 EXTENSÃO: 2,07 km	
ASSUNTO:	SEÇÕES TRANSVERSAIS ESTRADA VALDIRENE T1 - ESTACA 36+0,00 À 47+0,00
	ST-04 ESCALA: 1 : 150



Observações:
a) Todas as dimensões apresentadas neste projeto estão em metros.
b) O levantamento planialtimétrico e o projeto foi elaborado usando como o sistema de coordenadas UTM / SIRGAS 2000.

	PREFEITURA MUNICIPAL DE CLÁUDIA-MT	
RODOVIAS MUNICIPAIS: Estr. Valdirene T1 / Estr. Valdirene T2 / Estr. Estela / Estr. Gladys TRECHO: Entre a MT-423 e o KM 1.40 SEGMENTO: Est. 0+0,00 à 58+1,87 / Est. 0+0,00 à 5+0,00 / Est. 0+0,00 à 31+1,10 / Est. 0+0,00 à 9+6,13 EXTENSÃO: 2,07 km		ST-05
ASSUNTO: SEÇÕES TRANSVERSAIS ESTRADA VALDIRENE T1 - ESTACA 48+0,00 À 56+0,54		ESCALA: 1 : 150



Observações:

- a) Todas as dimensões apresentadas neste projeto estão em metros.
- b) O levantamento planialtimétrico e o projeto foi elaborado usando como o sistema de coordenadas UTM / SIRGAS 2000.



PREFEITURA MUNICIPAL DE CLÁUDIA-MT

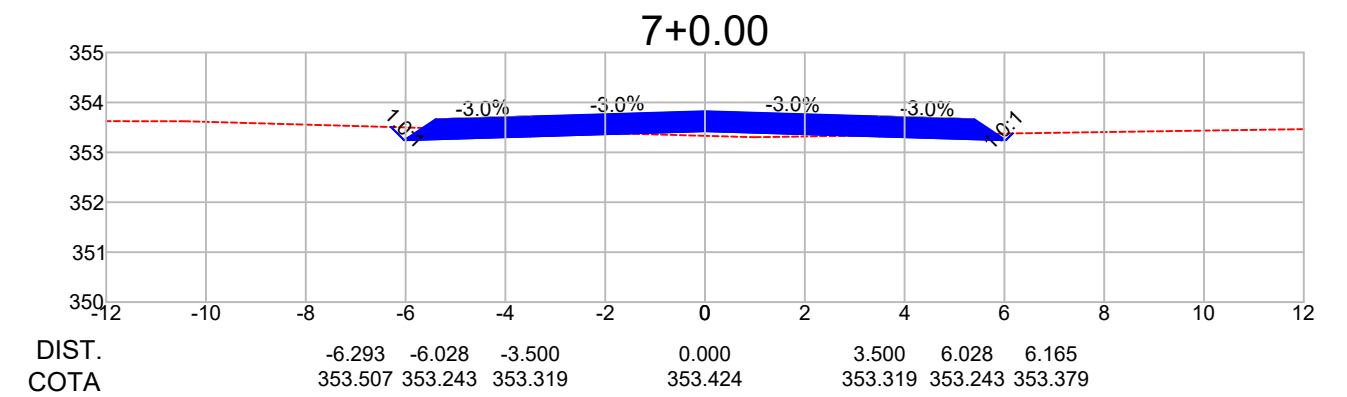
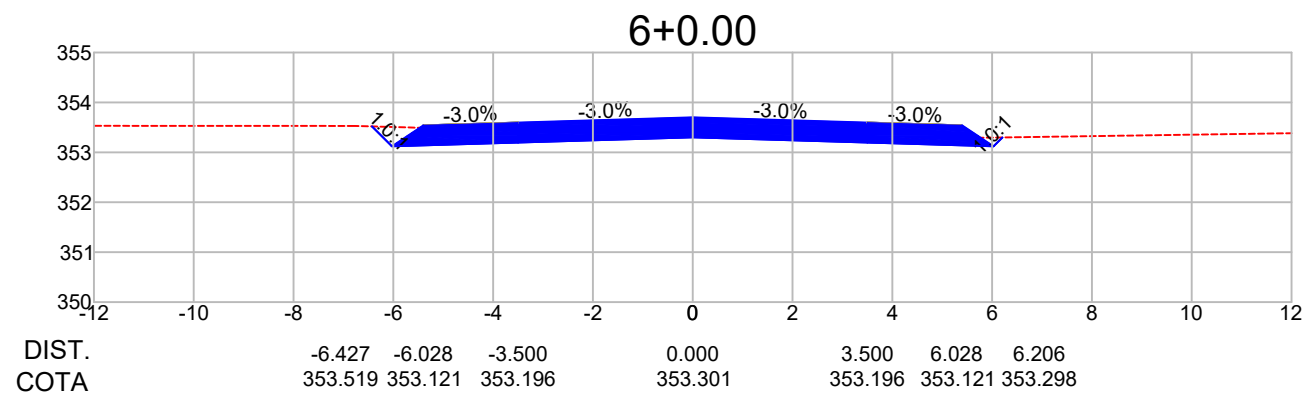
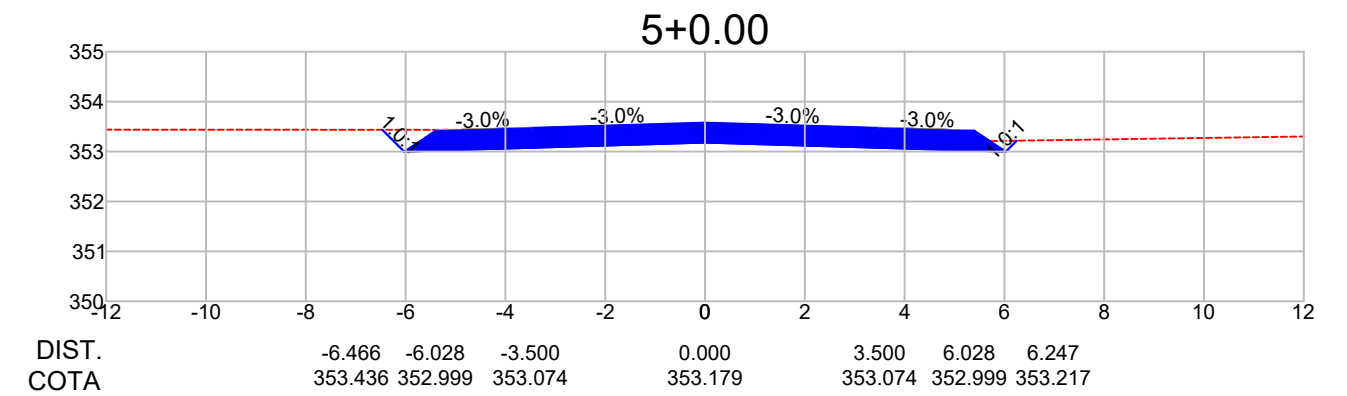
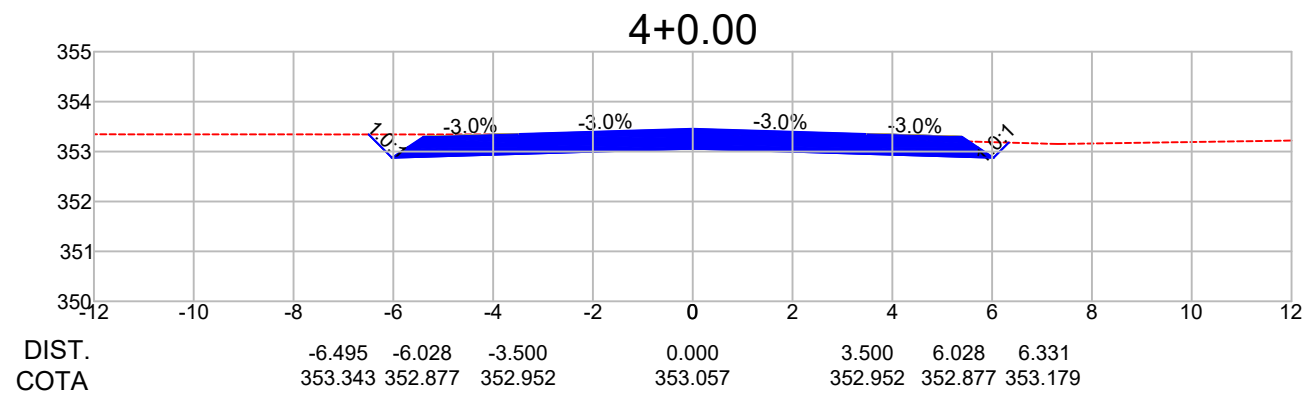
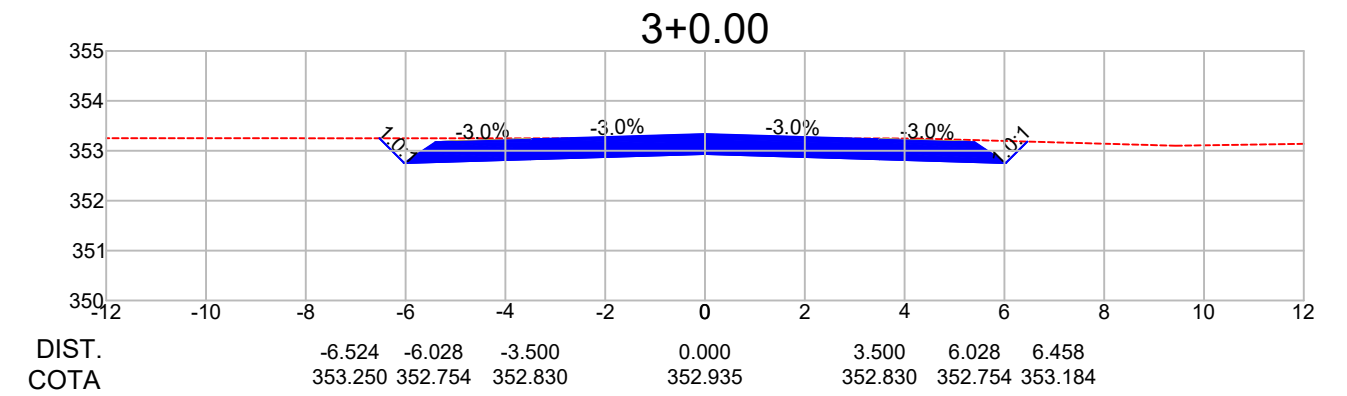
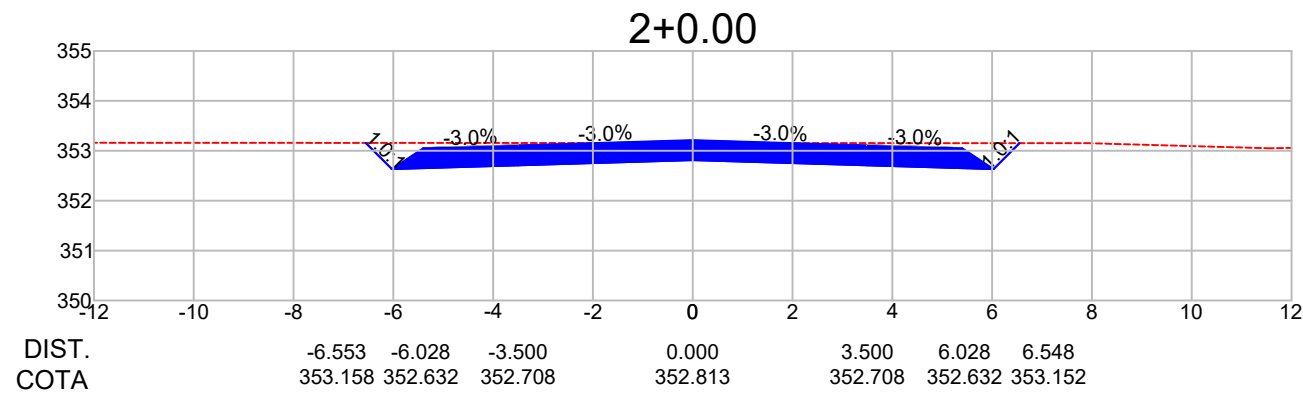
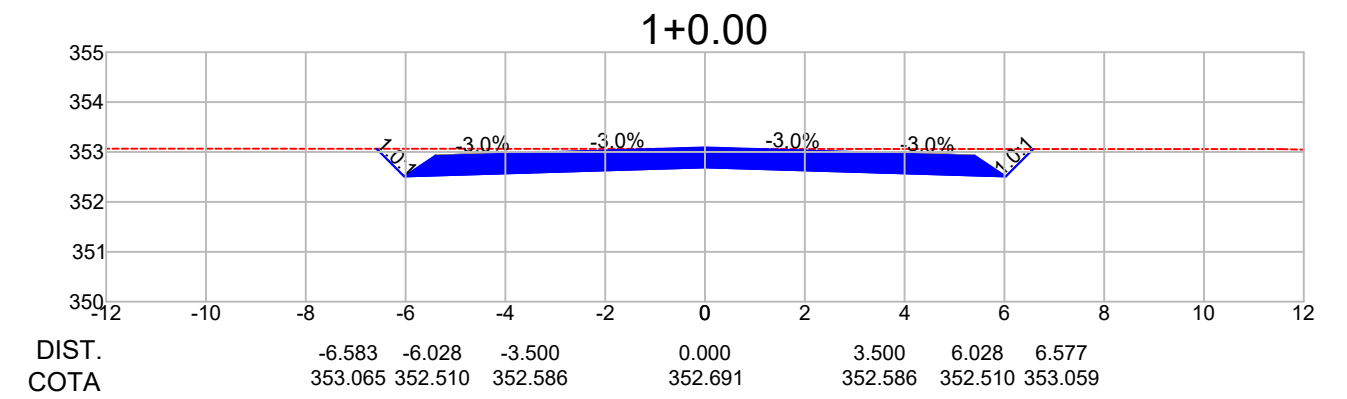
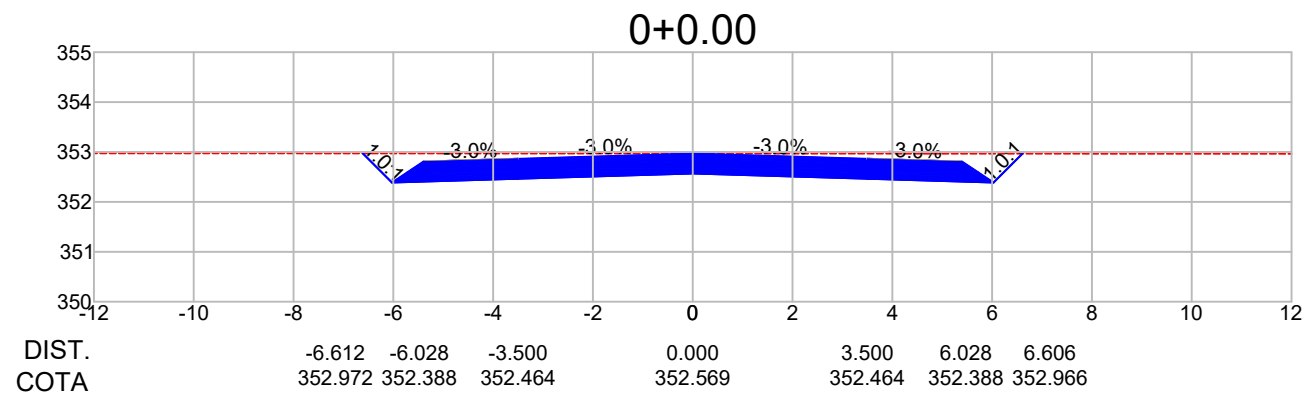


RODOVIAS MUNICIPAIS: Estr. Valdirene T1 / Estr. Valdirene T2 / Estr. Estela / Estr. Gladys
 TRECHO: Entre a MT-423 e o KM 1.40
 SEGMENTO: Est. 0+0,00 à 58+1,87 / Est. 0+0,00 à 5+0,00 / Est. 0+0,00 à 31+1,10 / Est. 0+0,00 à 9+6,13
 EXTENSÃO: 2,07 km



ST-06

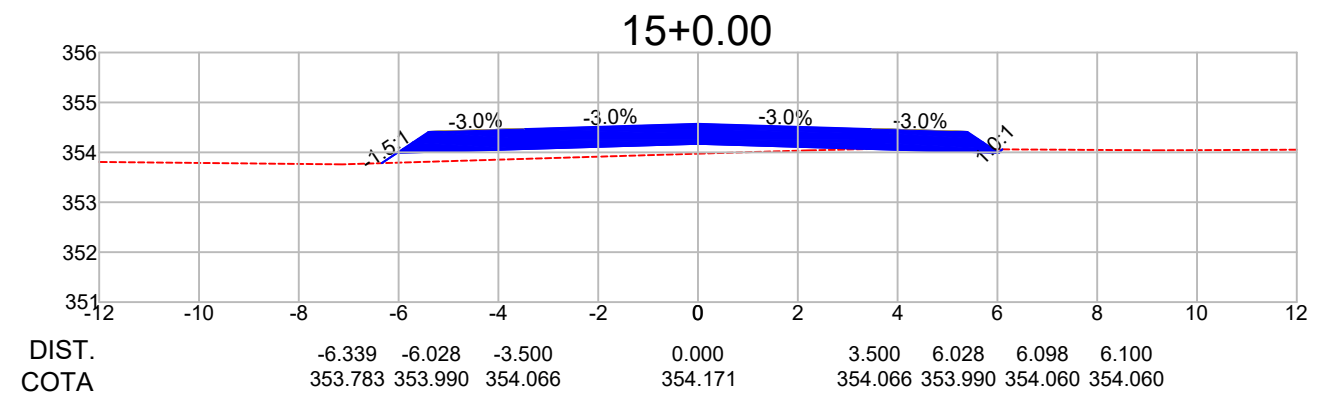
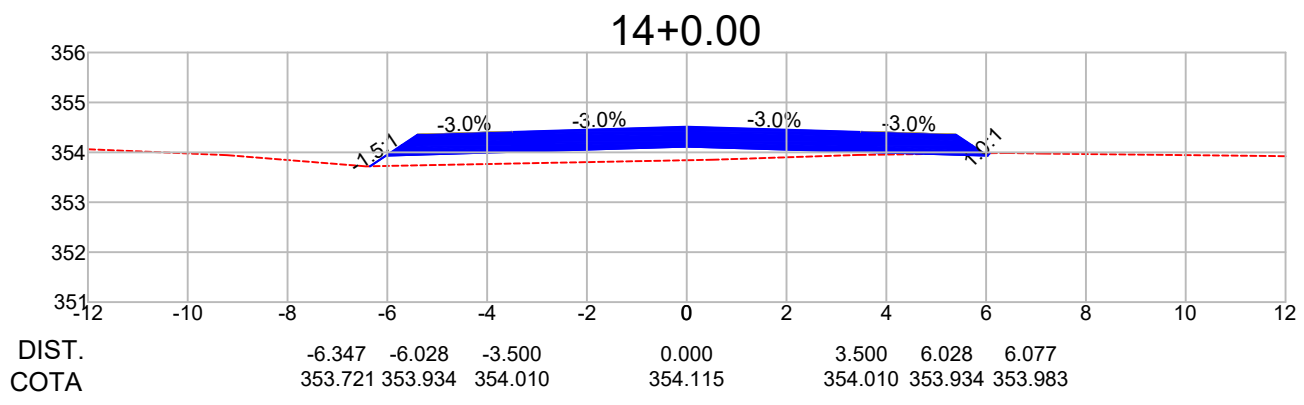
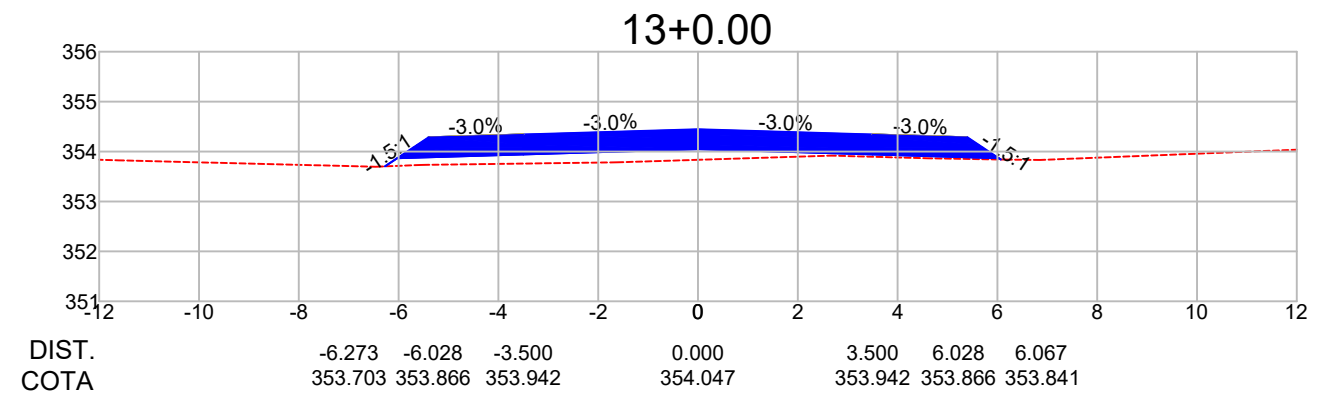
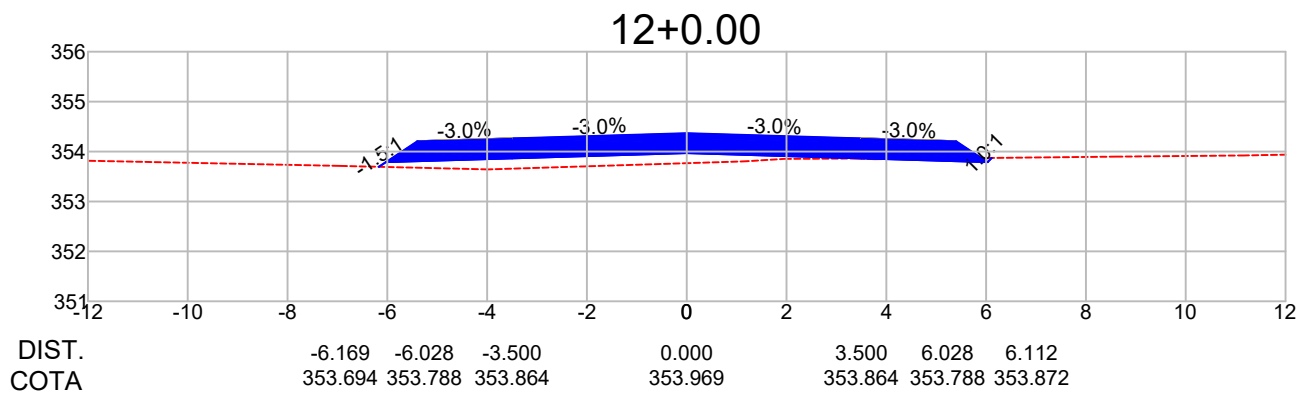
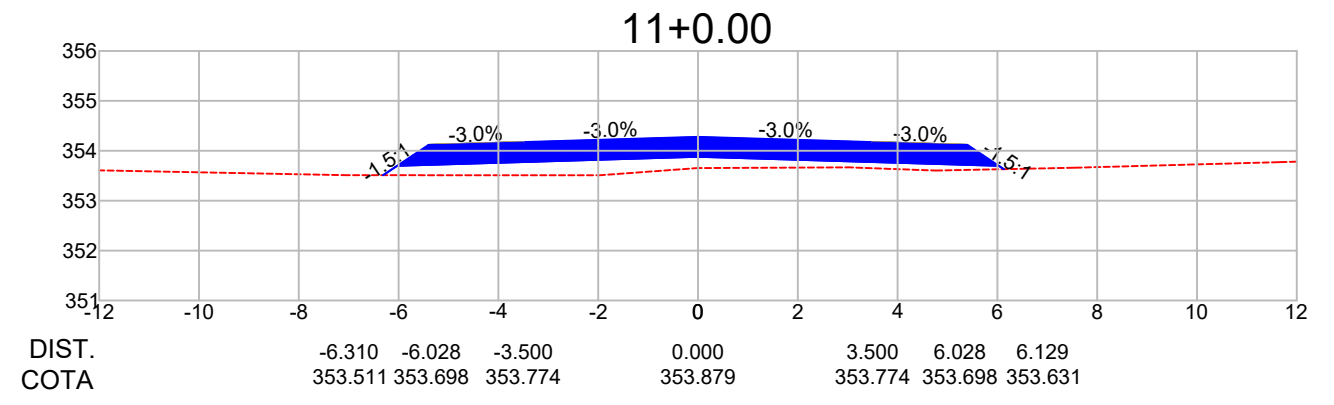
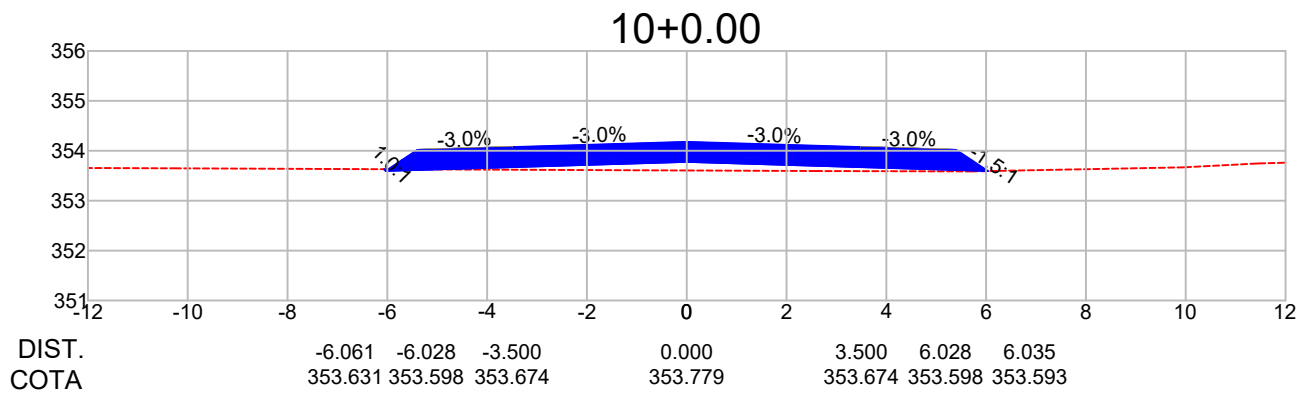
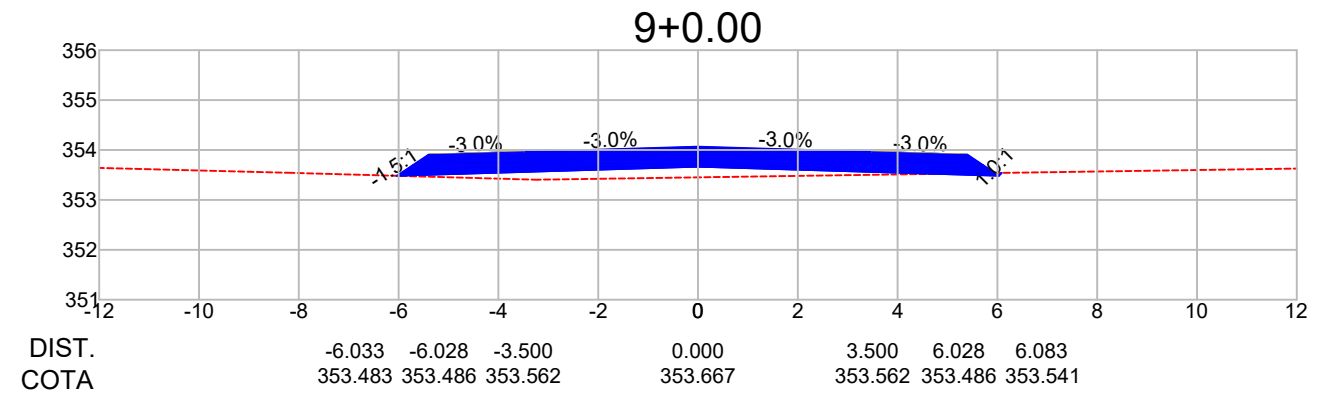
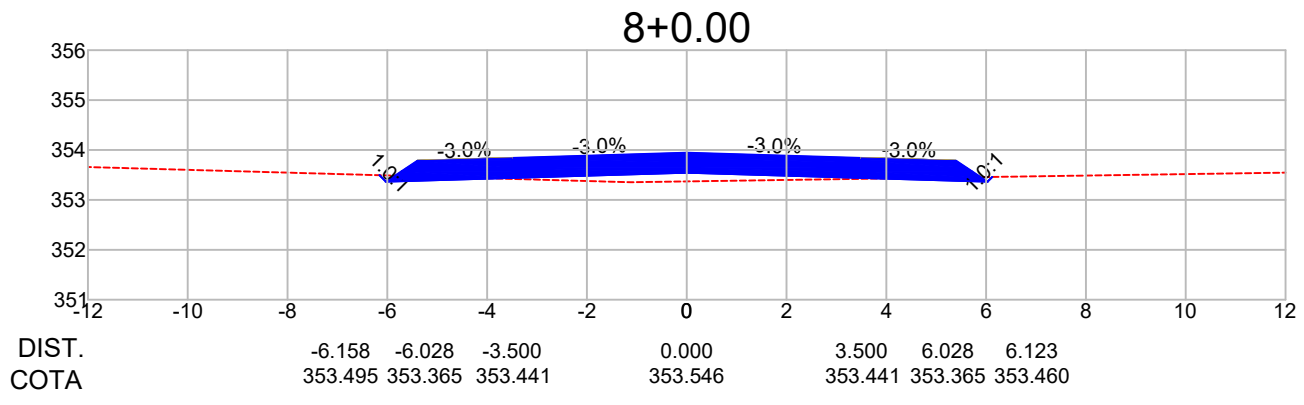
ASSUNTO: **SEÇÕES TRANSVERSAIS**
 ESTRADA VALDIRENE T2 - ESTACA 2+12,48 À 5+0,00

ESCALA:
 1 : 150





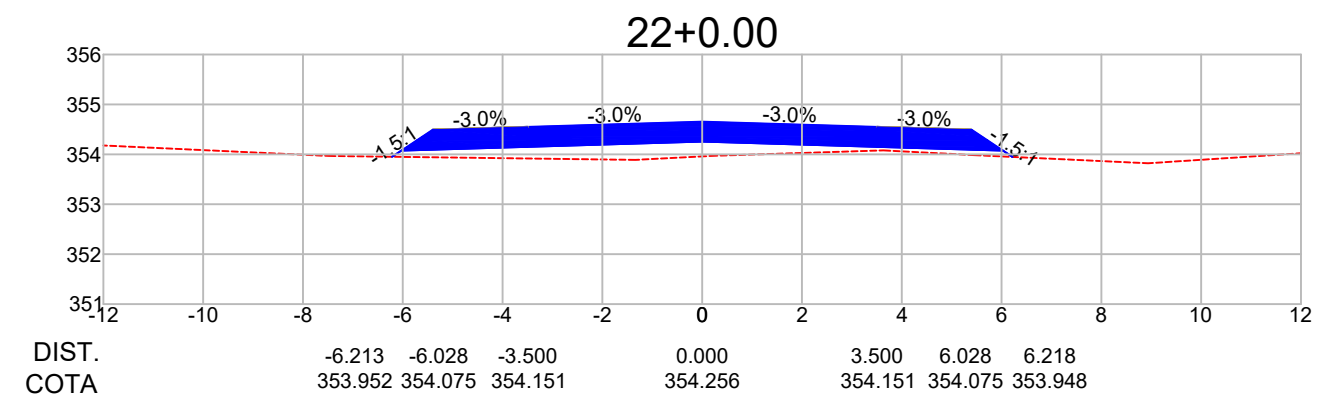
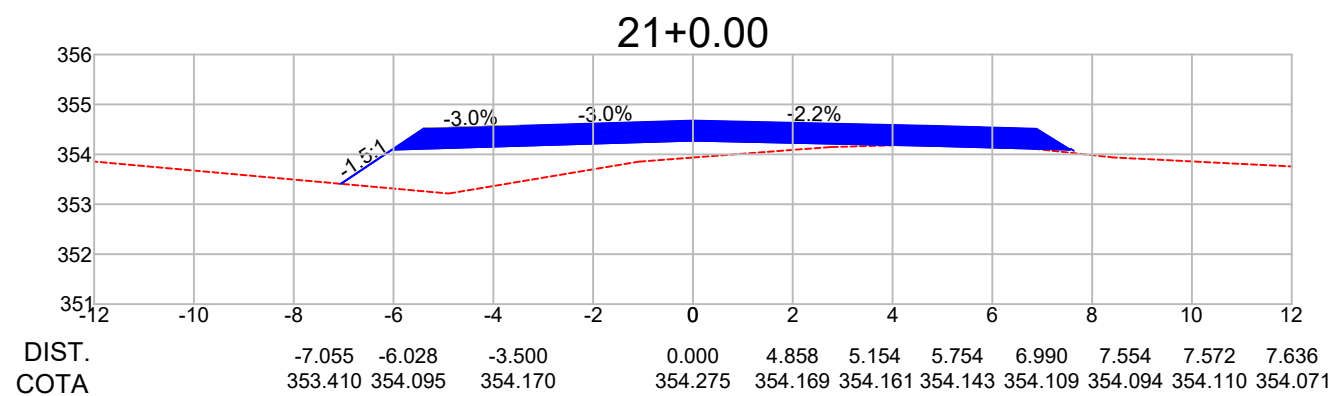
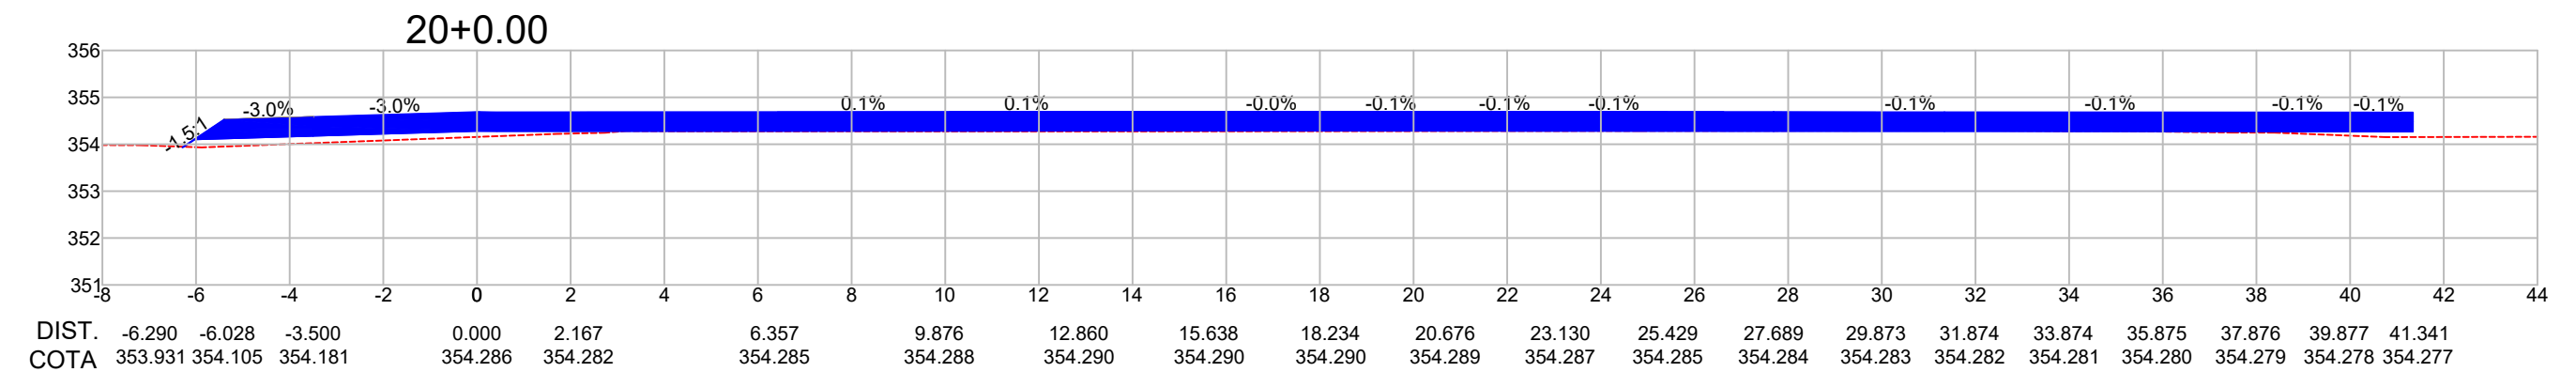
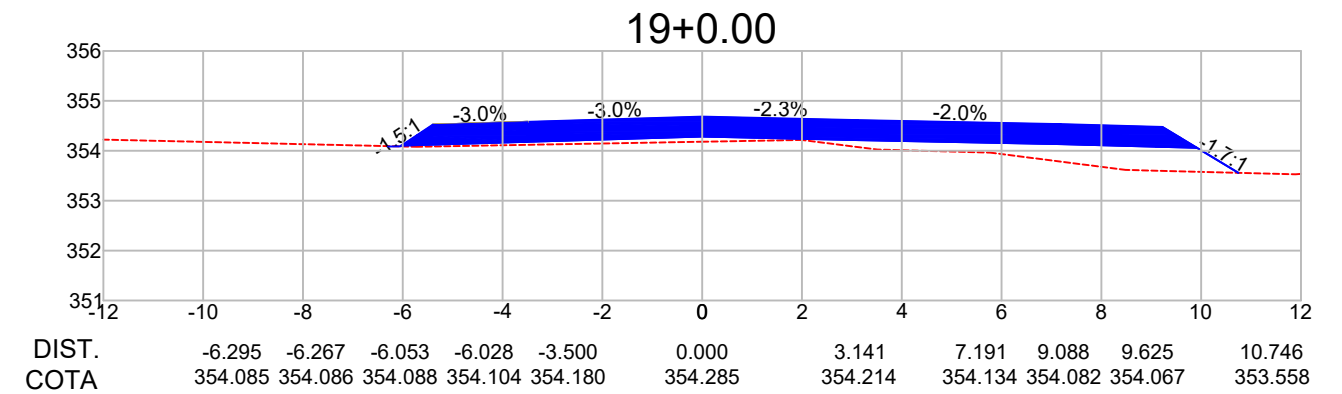
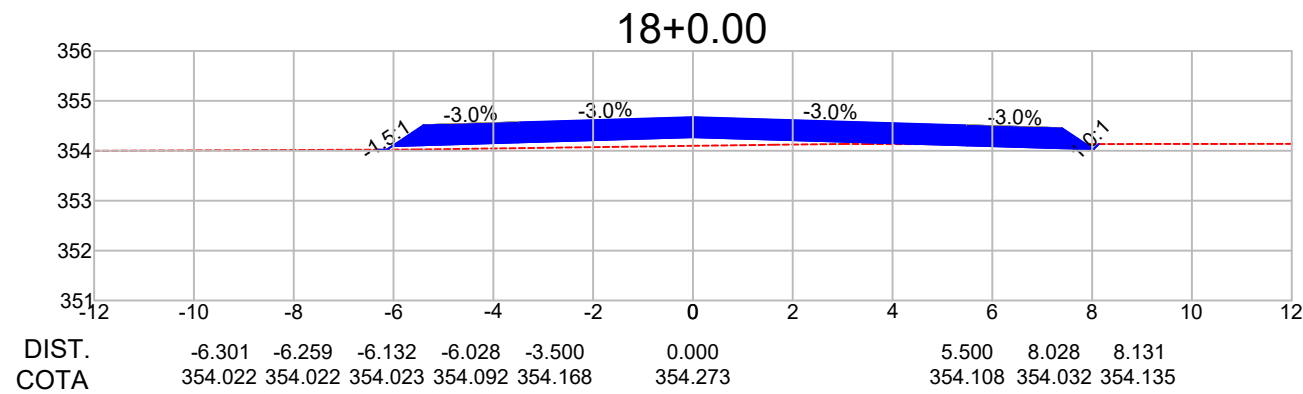
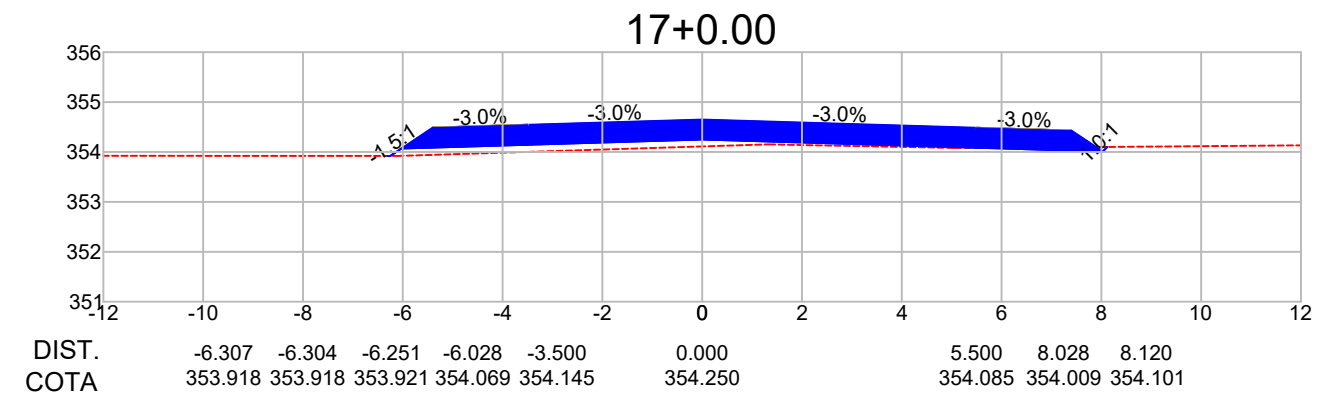
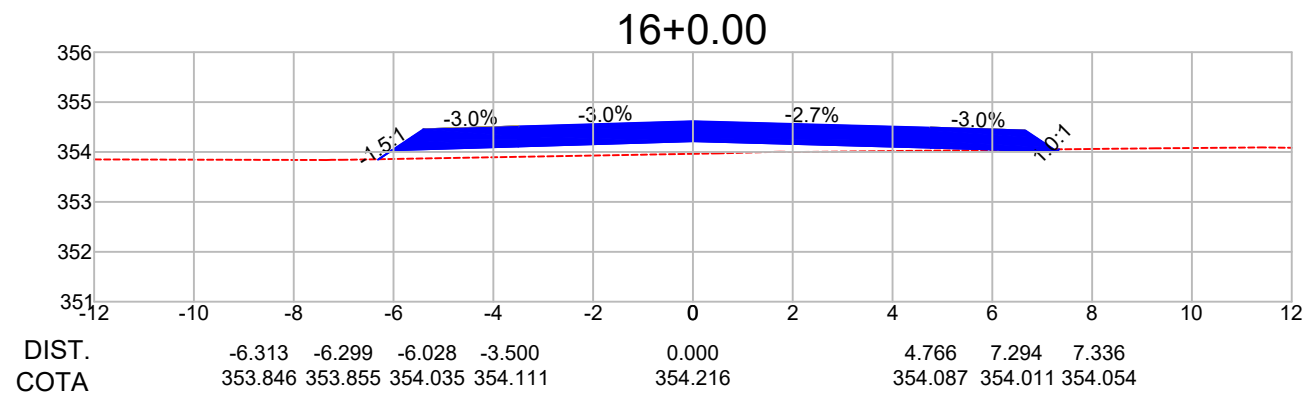
Observações:
 a) Todas as dimensões apresentadas neste projeto estão em metros.
 b) O levantamento planialtimétrico e o projeto foi elaborado usando como o sistema de coordenadas UTM / SIRGAS 2000.

	PREFEITURA MUNICIPAL DE CLÁUDIA-MT	
RODOVIAS MUNICIPAIS: Estr. Valdirene T1 / Estr. Valdirene T2 / Estr. Estela / Estr. Gladys TRECHO: Entre a MT-423 e o KM 1.40 SEGMENTO: Est. 0+0,00 à 58+1,87 / Est. 0+0,00 à 5+0,00 / Est. 0+0,00 à 31+1,10 / Est. 0+0,00 à 9+6,13 EXTENSÃO: 2,07 km		ST-07
ASSUNTO: SEÇÕES TRANSVERSAIS ESTRADA ESTELA - ESTACA 0+0,00 À 7+0,00		ESCALA: 1 : 150





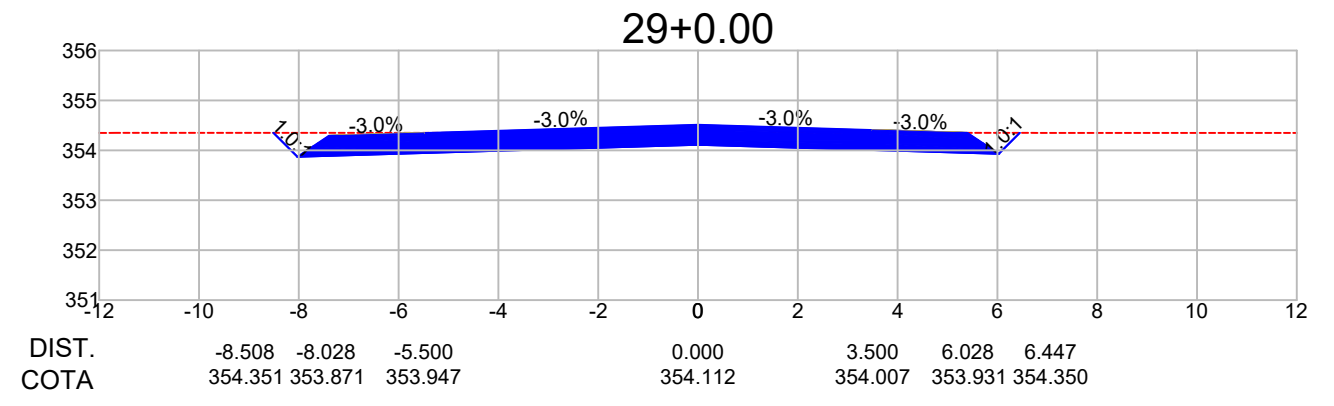
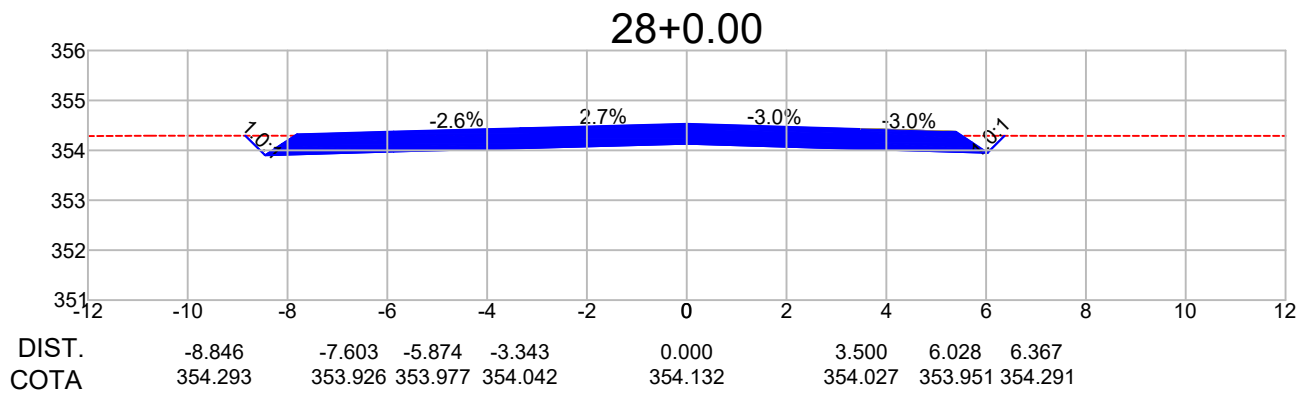
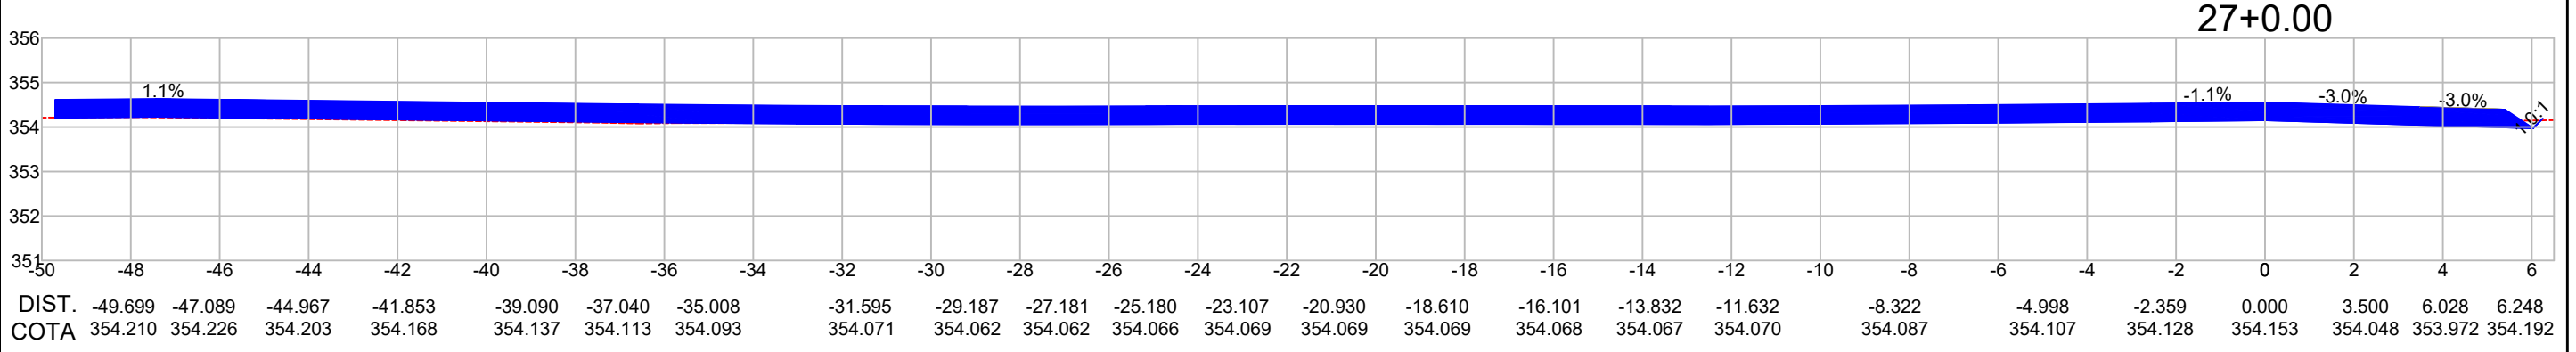
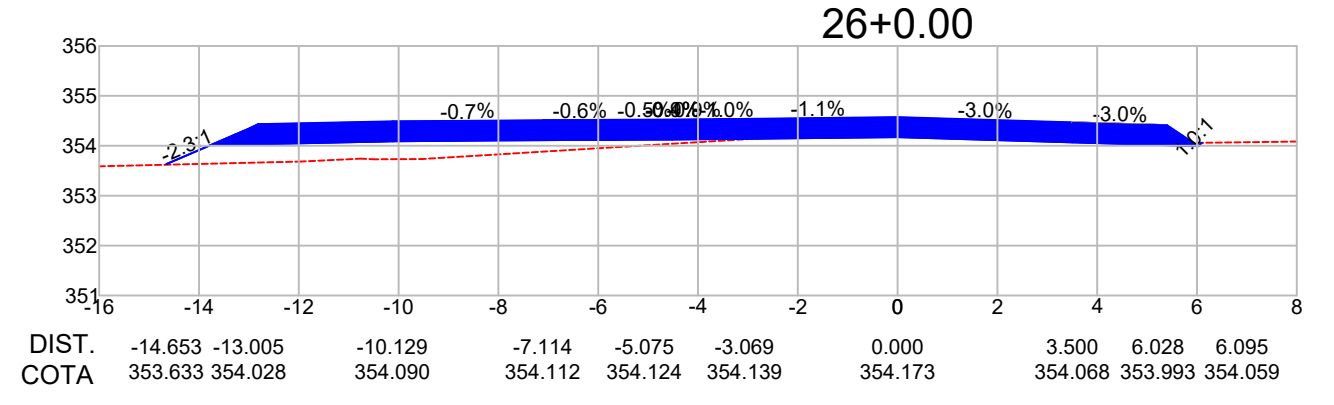
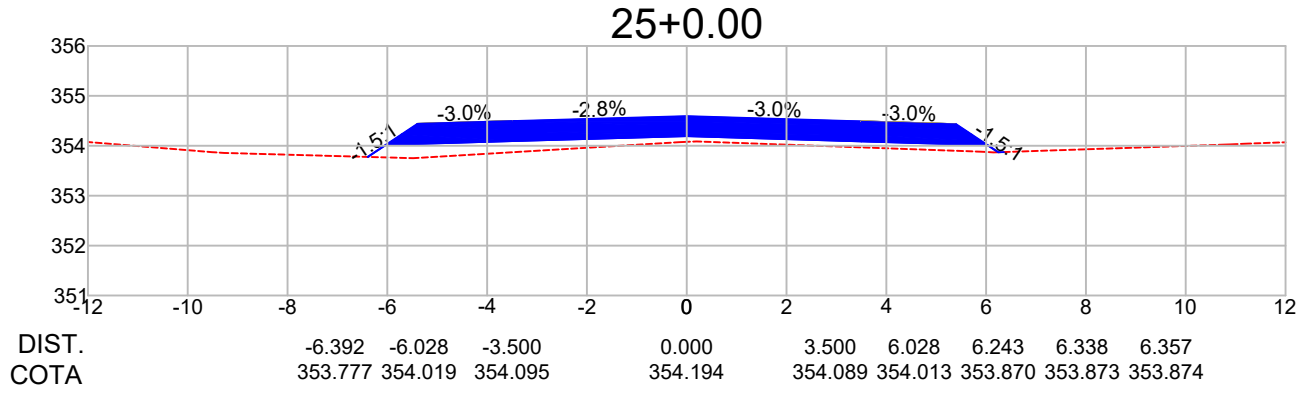
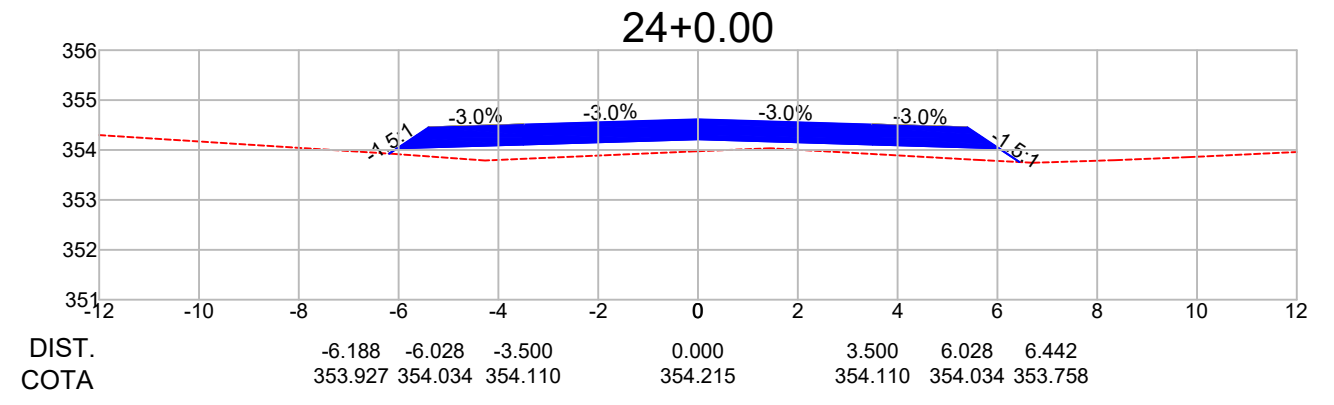
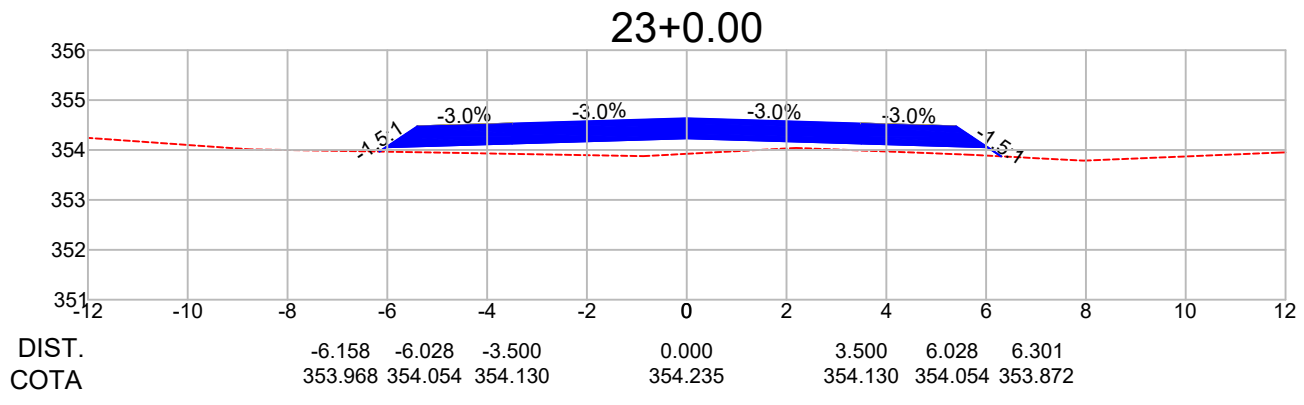
Observações:
a) Todas as dimensões apresentadas neste projeto estão em metros.
b) O levantamento planialtimétrico e o projeto foi elaborado usando como o sistema de coordenadas UTM / SIRGAS 2000.

	PREFEITURA MUNICIPAL DE CLÁUDIA-MT	
RODOVIAS MUNICIPAIS: Estr. Valdirene T1 / Estr. Valdirene T2 / Estr. Estela / Estr. Gladys TRECHO: Entre a MT-423 e o KM 1.40 SEGMENTO: Est. 0+0,00 à 58+1,87 / Est. 0+0,00 à 5+0,00 / Est. 0+0,00 à 31+1,10 / Est. 0+0,00 à 9+6,13 EXTENSÃO: 2,07 km		ST-08
ASSUNTO: SEÇÕES TRANSVERSAIS ESTRADA ESTELA - ESTACA 8+0,00 À 15+0,00		ESCALA: 1 : 150



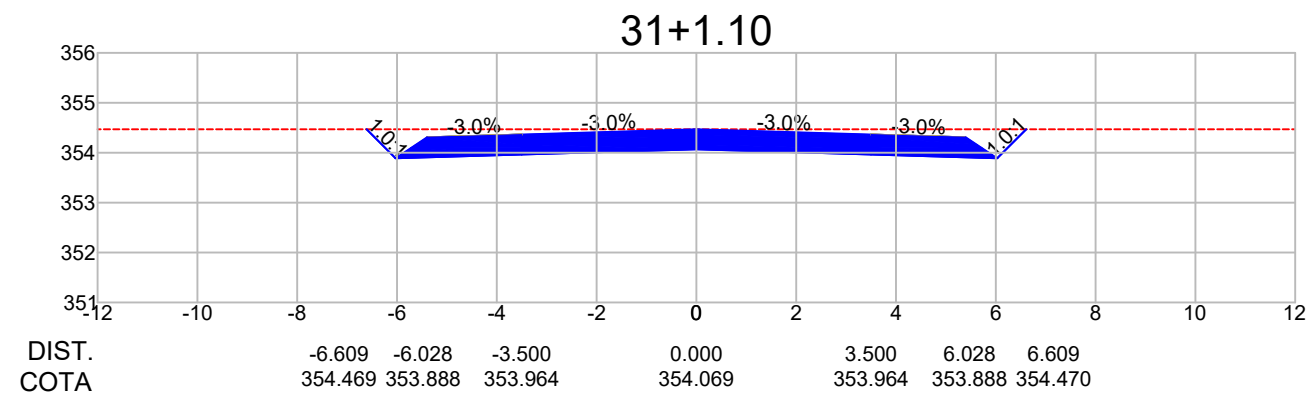
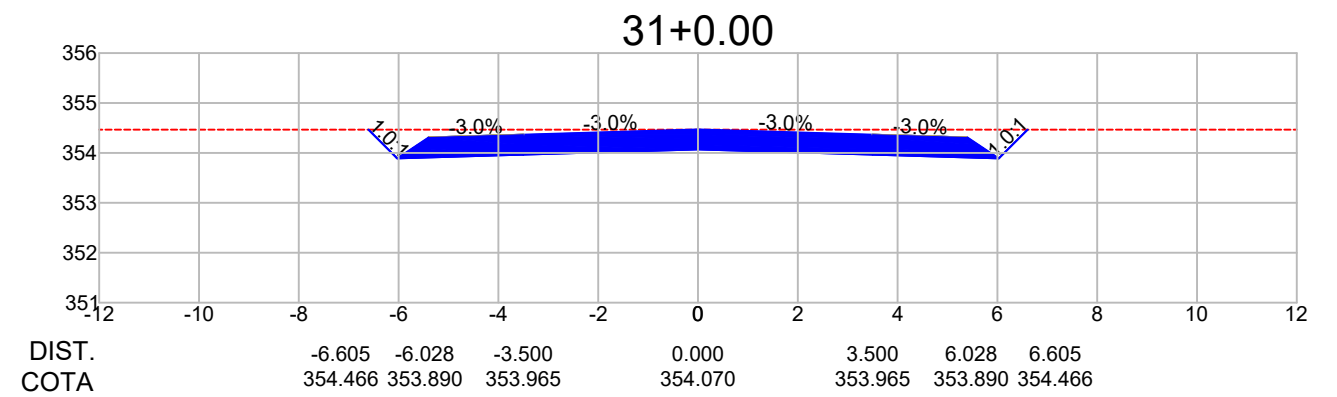
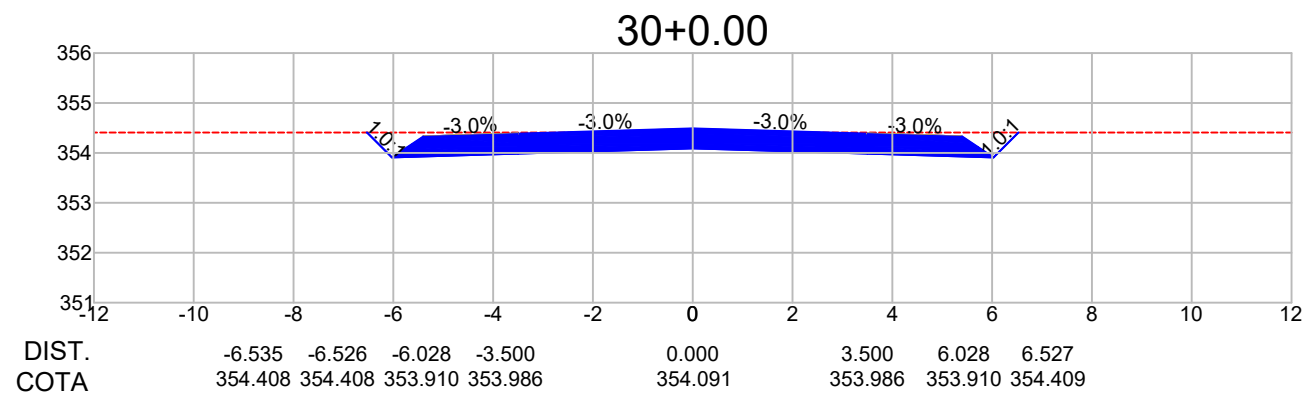
Observações:
a) Todas as dimensões apresentadas neste projeto estão em metros.
b) O levantamento planialtimétrico e o projeto foi elaborado usando como o sistema de coordenadas UTM / SIRGAS 2000.

	PREFEITURA MUNICIPAL DE CLÁUDIA-MT	
RODOVIAS MUNICIPAIS: Estr. Valdirene T1 / Estr. Valdirene T2 / Estr. Estela / Estr. Gladys TRECHO: Entre a MT-423 e o KM 1.40 SEGMENTO: Est. 0+0,00 à 58+1,87 / Est. 0+0,00 à 5+0,00 / Est. 0+0,00 à 31+1,10 / Est. 0+0,00 à 9+6,13 EXTENSÃO: 2,07 km		ST-09
ASSUNTO: SEÇÕES TRANSVERSAIS ESTRADA ESTELA - ESTACA 16+0,00 À 22+0,00		ESCALA: 1 : 150



Observações:
a) Todas as dimensões apresentadas neste projeto estão em metros.
b) O levantamento planialtimétrico e o projeto foi elaborado usando como o sistema de coordenadas UTM / SIRGAS 2000.

	PREFEITURA MUNICIPAL DE CLÁUDIA-MT	
RODOVIAS MUNICIPAIS: Estr. Valdirene T1 / Estr. Valdirene T2 / Estr. Estela / Estr. Gladys TRECHO: Entre a MT-423 e o KM 1.40 SEGMENTO: Est. 0+0,00 à 58+1,87 / Est. 0+0,00 à 5+0,00 / Est. 0+0,00 à 31+1,10 / Est. 0+0,00 à 9+6,13 EXTENSÃO: 2,07 km		ST-10
ASSUNTO: SEÇÕES TRANSVERSAIS ESTRADA ESTELA - ESTACA 23+0,00 À 29+0,00		ESCALA: 1 : 150



Observações:

- a) Todas as dimensões apresentadas neste projeto estão em metros.
- b) O levantamento planialtimétrico e o projeto foi elaborado usando como o sistema de coordenadas UTM / SIRGAS 2000.



PREFEITURA MUNICIPAL DE CLÁUDIA-MT

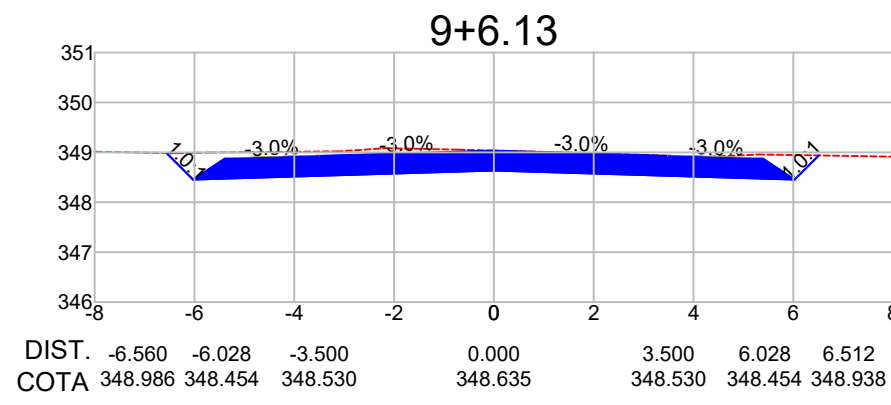
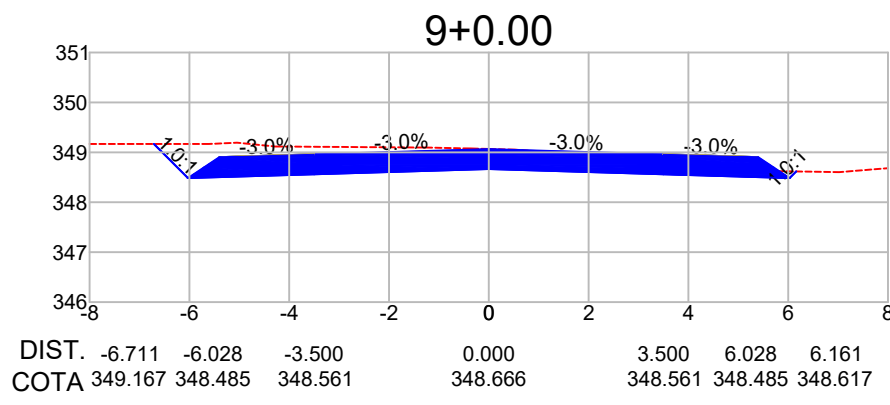
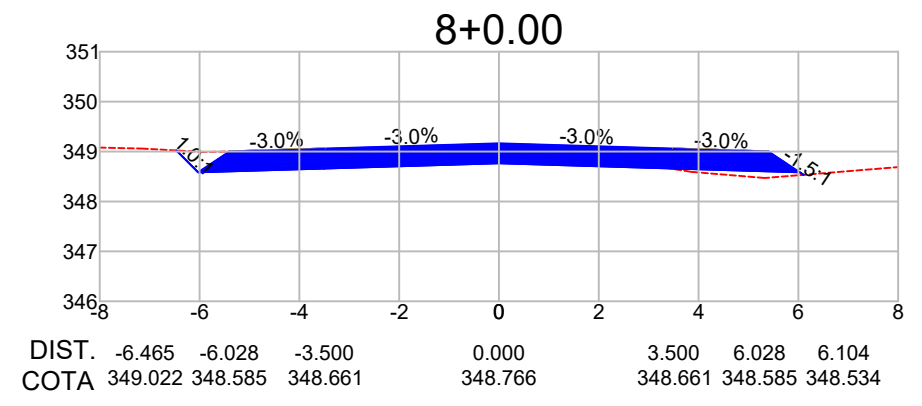
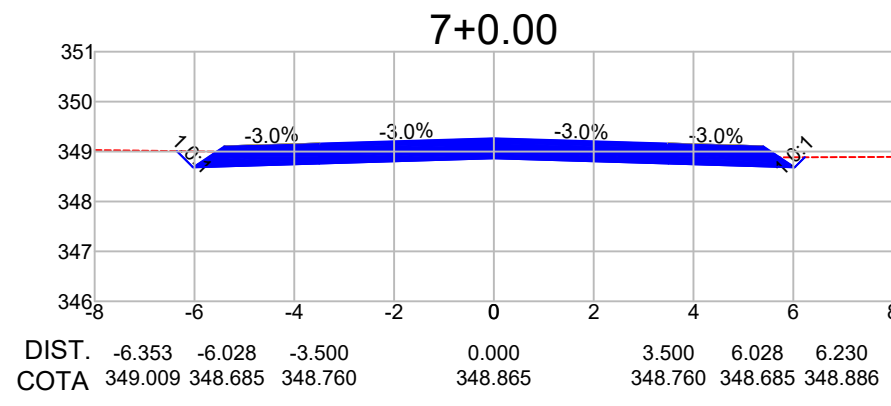
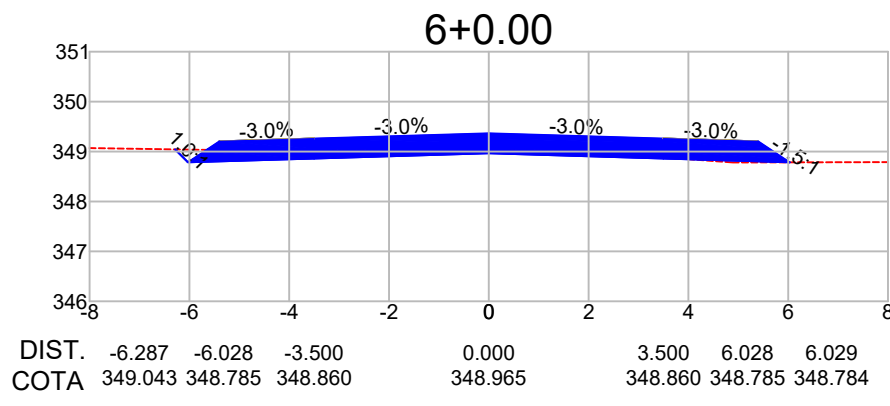
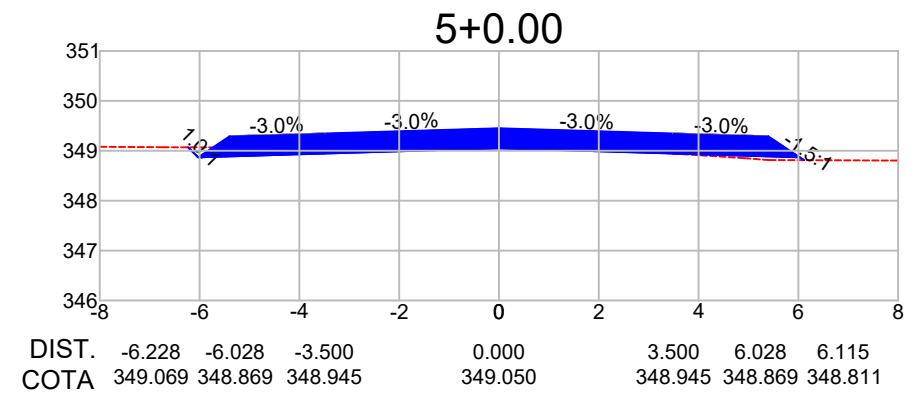
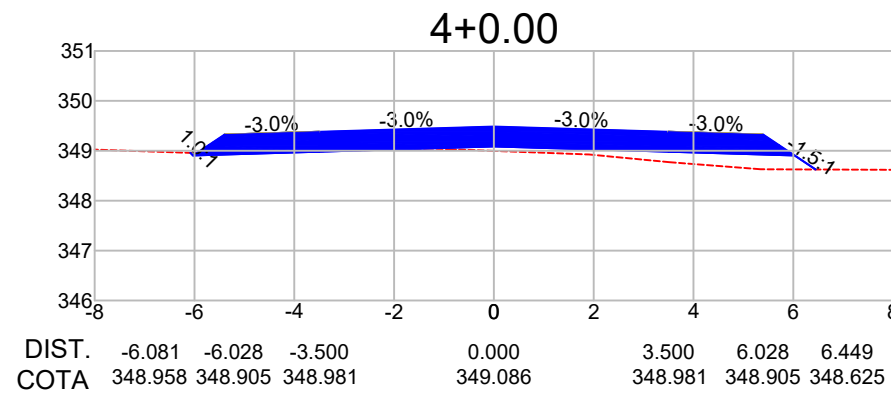
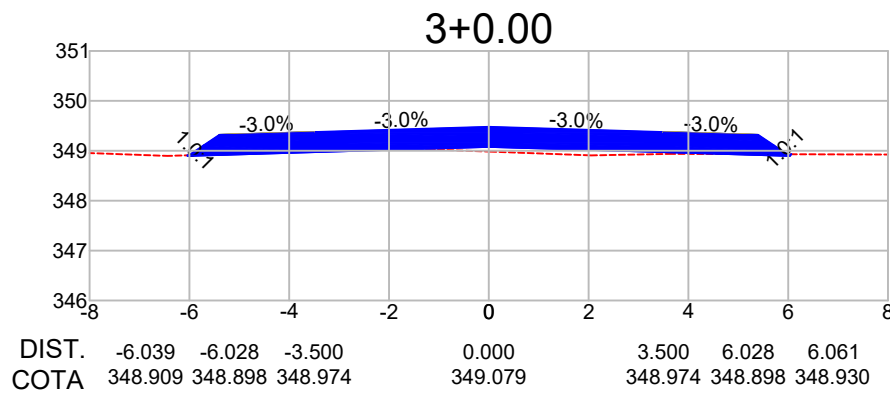
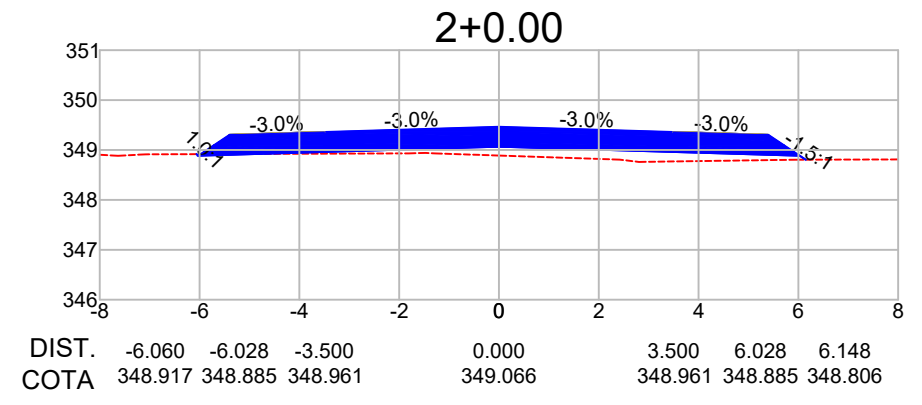
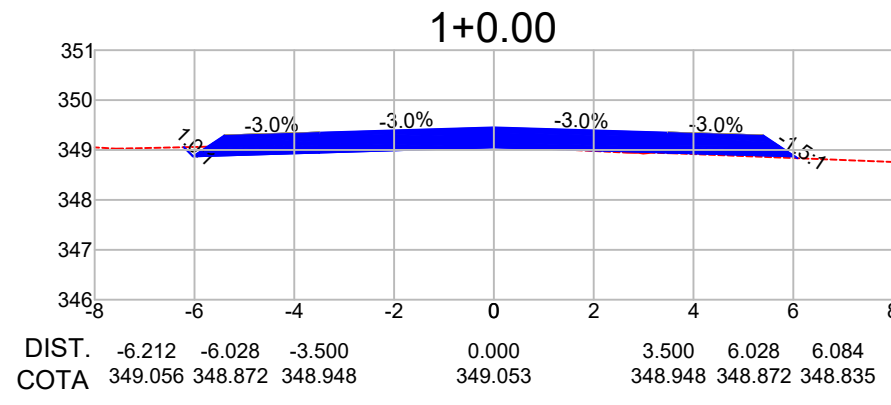
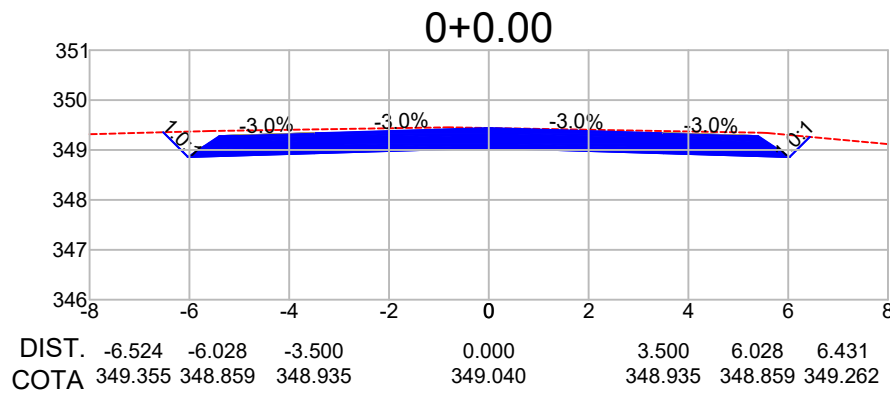


RODOVIAS MUNICIPAIS: Estr. Valdirene T1 / Estr. Valdirene T2 / Estr. Estela / Estr. Gladys
 TRECHO: Entre a MT-423 e o KM 1.40
 SEGMENTO: Est. 0+0,00 à 58+1,87 / Est. 0+0,00 à 5+0,00 / Est. 0+0,00 à 31+1,10 / Est. 0+0,00 à 9+6,13
 EXTENSÃO: 2,07 km

ST-11

ASSUNTO: **SEÇÕES TRANSVERSAIS**
 ESTRADA ESTELA - ESTACA 30+0,00 À 31+1,10

ESCALA:
 1 : 150



Observações:
a) Todas as dimensões apresentadas neste projeto estão em metros.
b) O levantamento planialtimétrico e o projeto foi elaborado usando como o sistema de coordenadas UTM / SIRGAS 2000.

	PREFEITURA MUNICIPAL DE CLÁUDIA-MT	
RODOVIAS MUNICIPAIS: Estr. Valdirene T1 / Estr. Valdirene T2 / Estr. Estela / Estr. Gladys TRECHO: Entre a MT-423 e o KM 1.40 SEGMENTO: Est. 0+0,00 à 58+1,87 / Est. 0+0,00 à 5+0,00 / Est. 0+0,00 à 31+1,10 / Est. 0+0,00 à 9+6,13 EXTENSÃO: 2,07 km		ST-12
ASSUNTO: SEÇÕES TRANSVERSAIS ESTRADA GLADYS - ESTACA 0+0,00 À 9+6,13		ESCALA: 1 : 150

TERMO DE ENCERRAMENTO

O presente volume correspondente ao Volume 2.1 - SEÇÕES TRANSVERSAIS, referente ao Projeto Executivo de Implantação e Pavimentação da Rodovias Municipais Estr. Valdirene T1 / Estr. Valdirene T2 / Estr. Estela / Estr. Gladys, Trecho: Entre a MT-423 e o KM 1.40. Com extensão de 2,07 km e possui 22 (vinte e duas) folhas.